
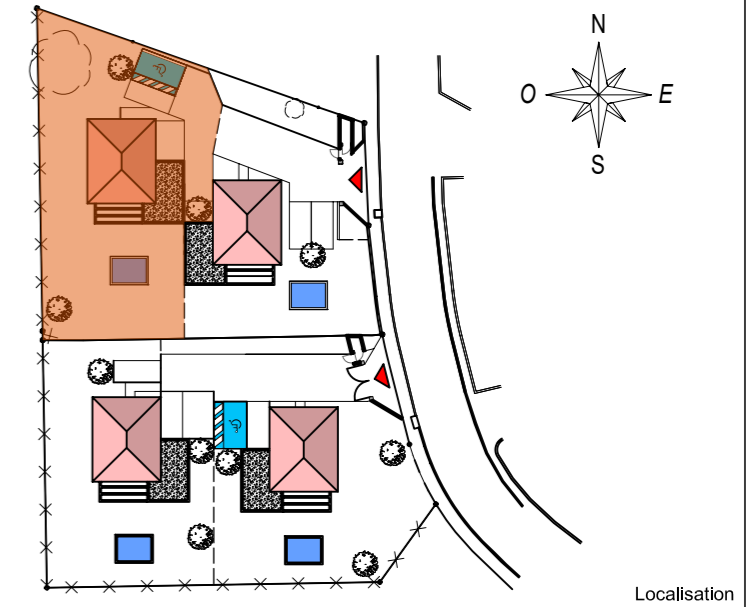
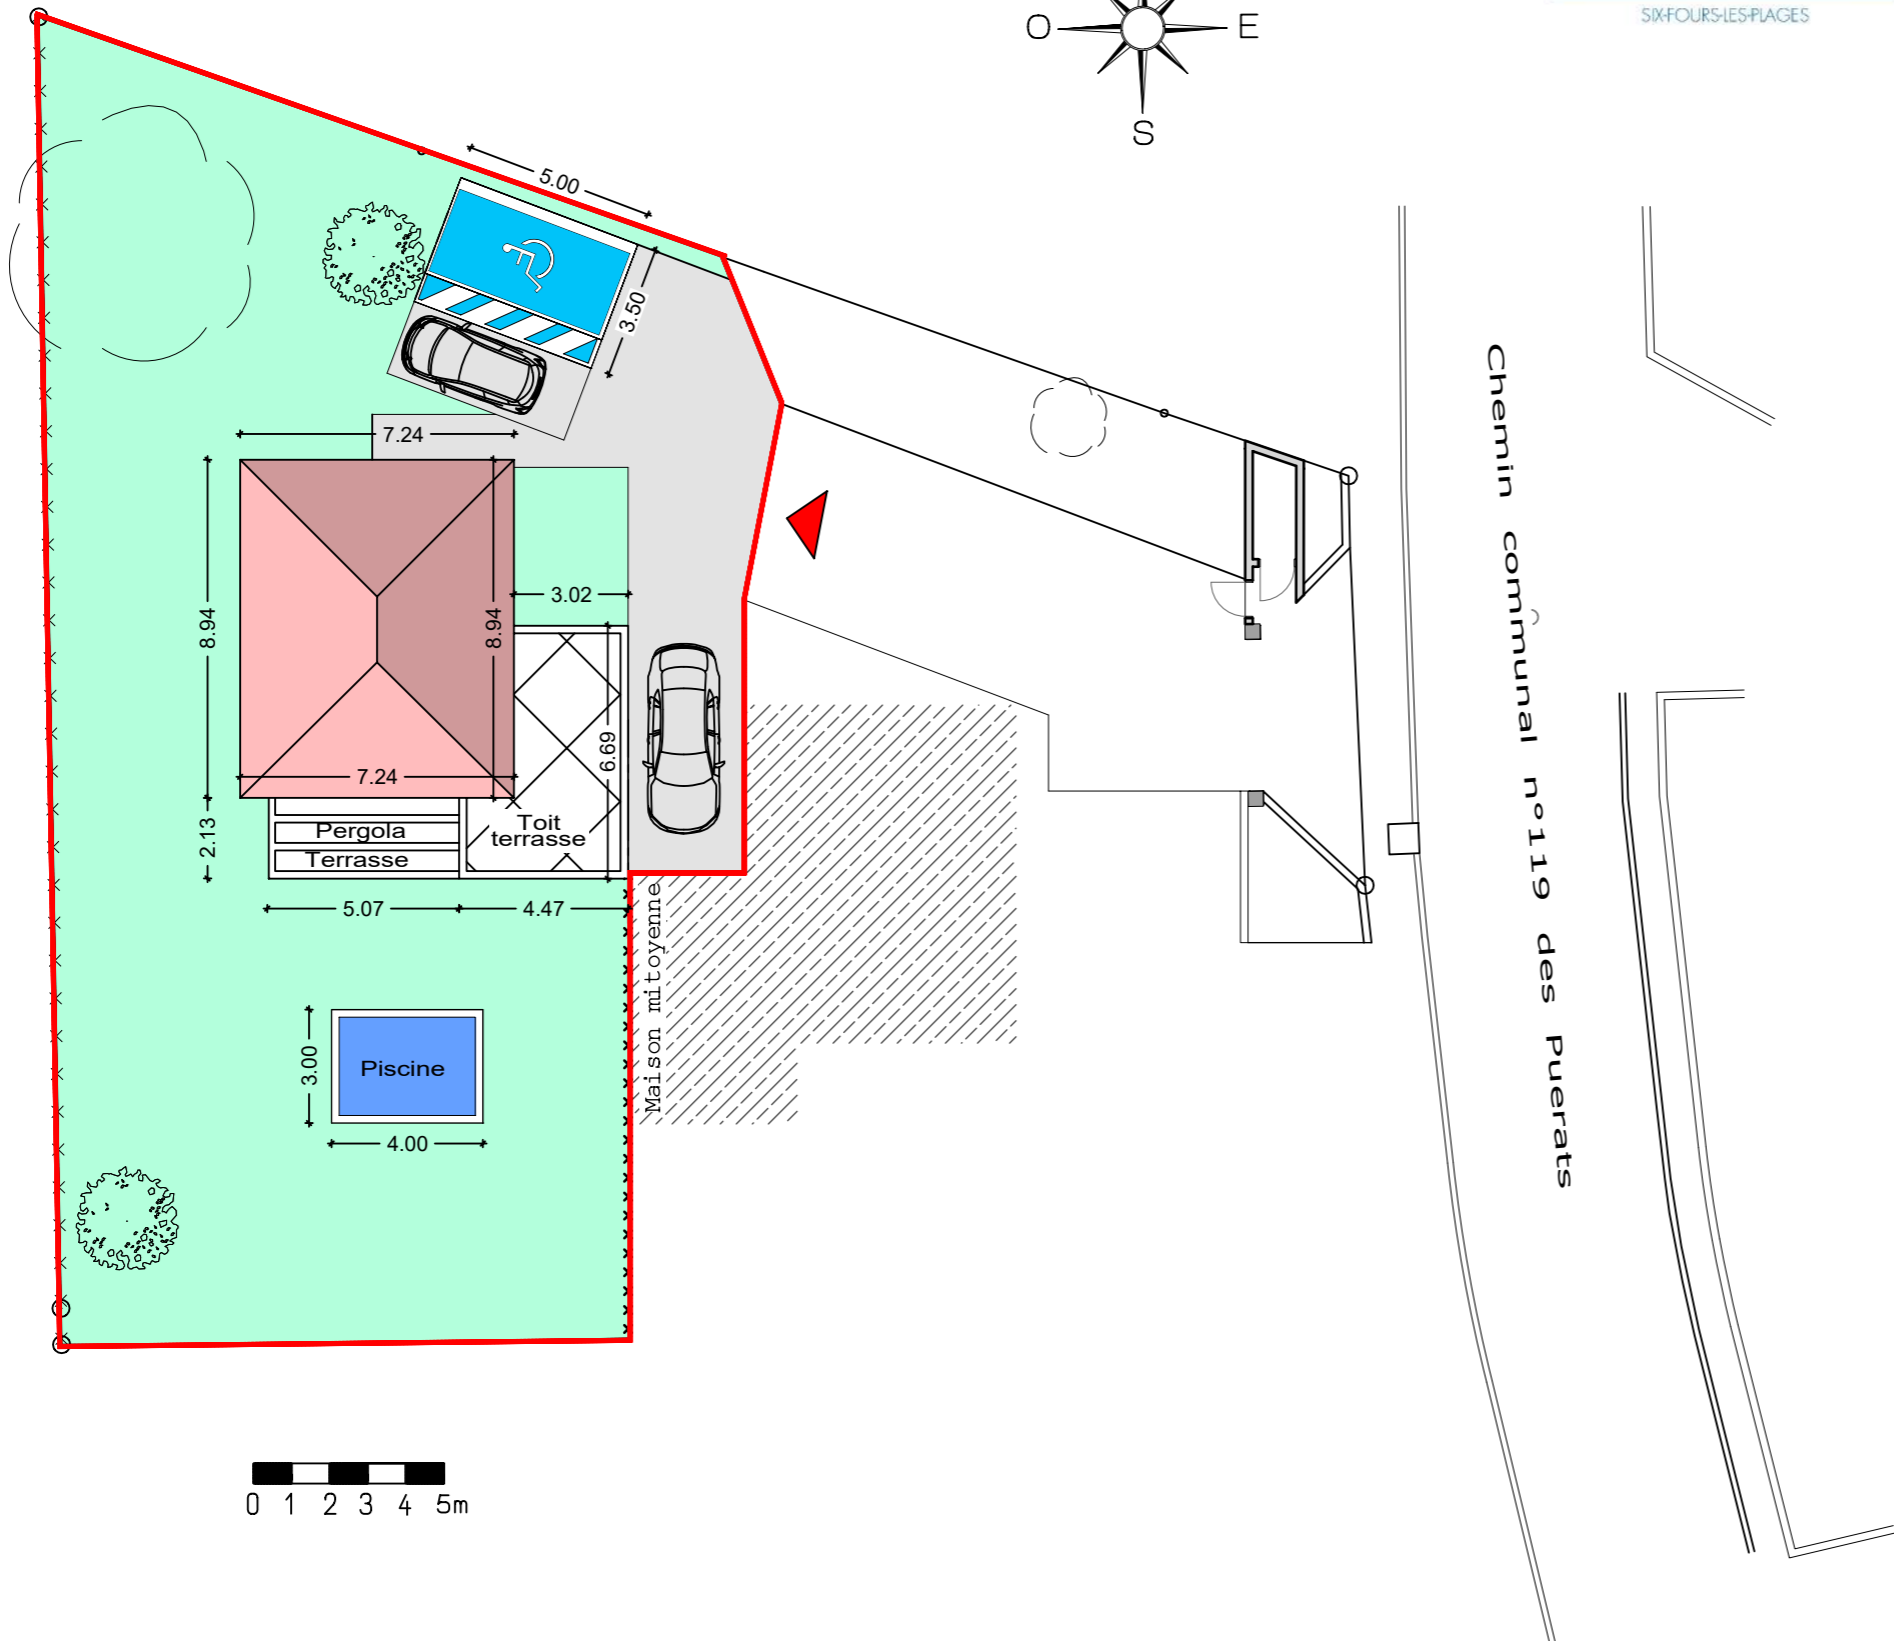


# Plan de masse

PARCELLE = 548 m<sup>2</sup>

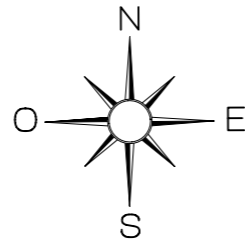

N°	MAISON	TYPE
	<b>A.1</b>	<b>T5</b>



SEJOUR / CUISINE	47,60
CELLIER	4,21
WC 1	1,83
CHAMBRE 1	14,23
SDD 1	4,74
DGT	4,98
WC 2	2,03
CHAMBRE 2	10,07
SDD 2	4,50
SDB	3,79
CHAMBRE 3	11,27
CHAMBRE 4	11,89
<b>TOTAL HABITABLE</b>	<b>121,14</b>
TERRASSE	10,80
TOIT TERRASSE	20,15

Indice : 1 Le 21 / 10 / 2022  
Mise à jour : PLAN NOTAIRE

## LEGENDE

- BC : Baie coulissante
- F : Fenêtre
- PF : Porte Fenêtre
- Vr : Volet roulant
- CE : Chauffe - eau thermodynamique
- TE : Tableau électrique
- PI : Placard
- Ext Int

NOTA: Des modifications sont susceptibles d'être apportées à ce plan, en fonction des contraintes techniques rencontrées lors de la réalisation. Les côtes et surfaces sont données sous réserve des impératifs d'ordre technique, administratifs ou de tolérance d'exécution.

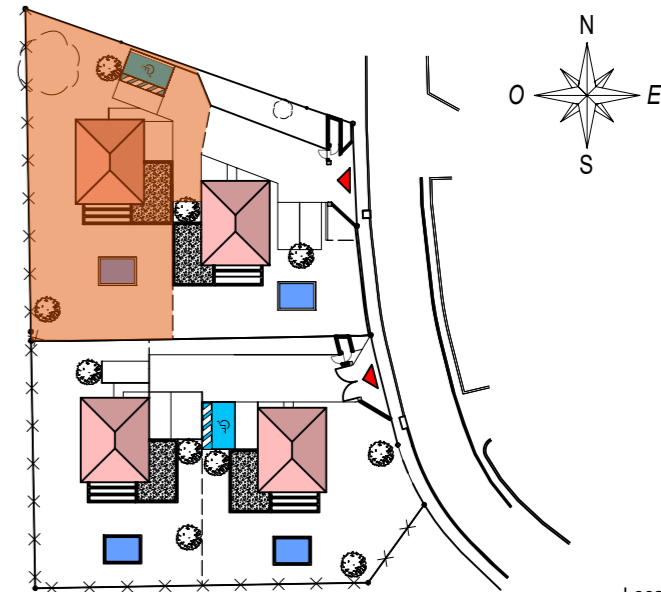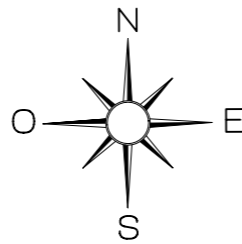

N° MAISON	NIVEAU	TYPE
<b>A.1</b>	<b>Rez-de-chaussée</b>	<b>T5</b>

SEJOUR / CUISINE	47,60
CELLIER	4,21
WC 1	1,83
CHAMBRE 1	14,23
SDD 1	4,74
DGT	4,98
WC 2	2,03
CHAMBRE 2	10,07
SDD 2	4,50
SDB	3,79
CHAMBRE 3	11,27
CHAMBRE 4	11,89
<b>TOTAL HABITABLE</b>	<b>121,14</b>
TERRASSE	10,80
TOIT TERRASSE	20,15

Indice : 1 Le 21 / 10 / 2022

Mise à jour : PLAN NOTAIRE

LEGENDE

BC : Baie coulissante

F : Fenêtre

PF : Porte Fenêtre



Vr : Volet roulant

CE : Chauffe - eau thermodynamique

TE : Tableau électrique




PI : Placard

Ext Int

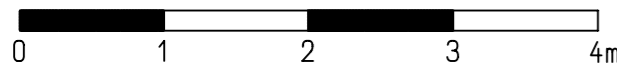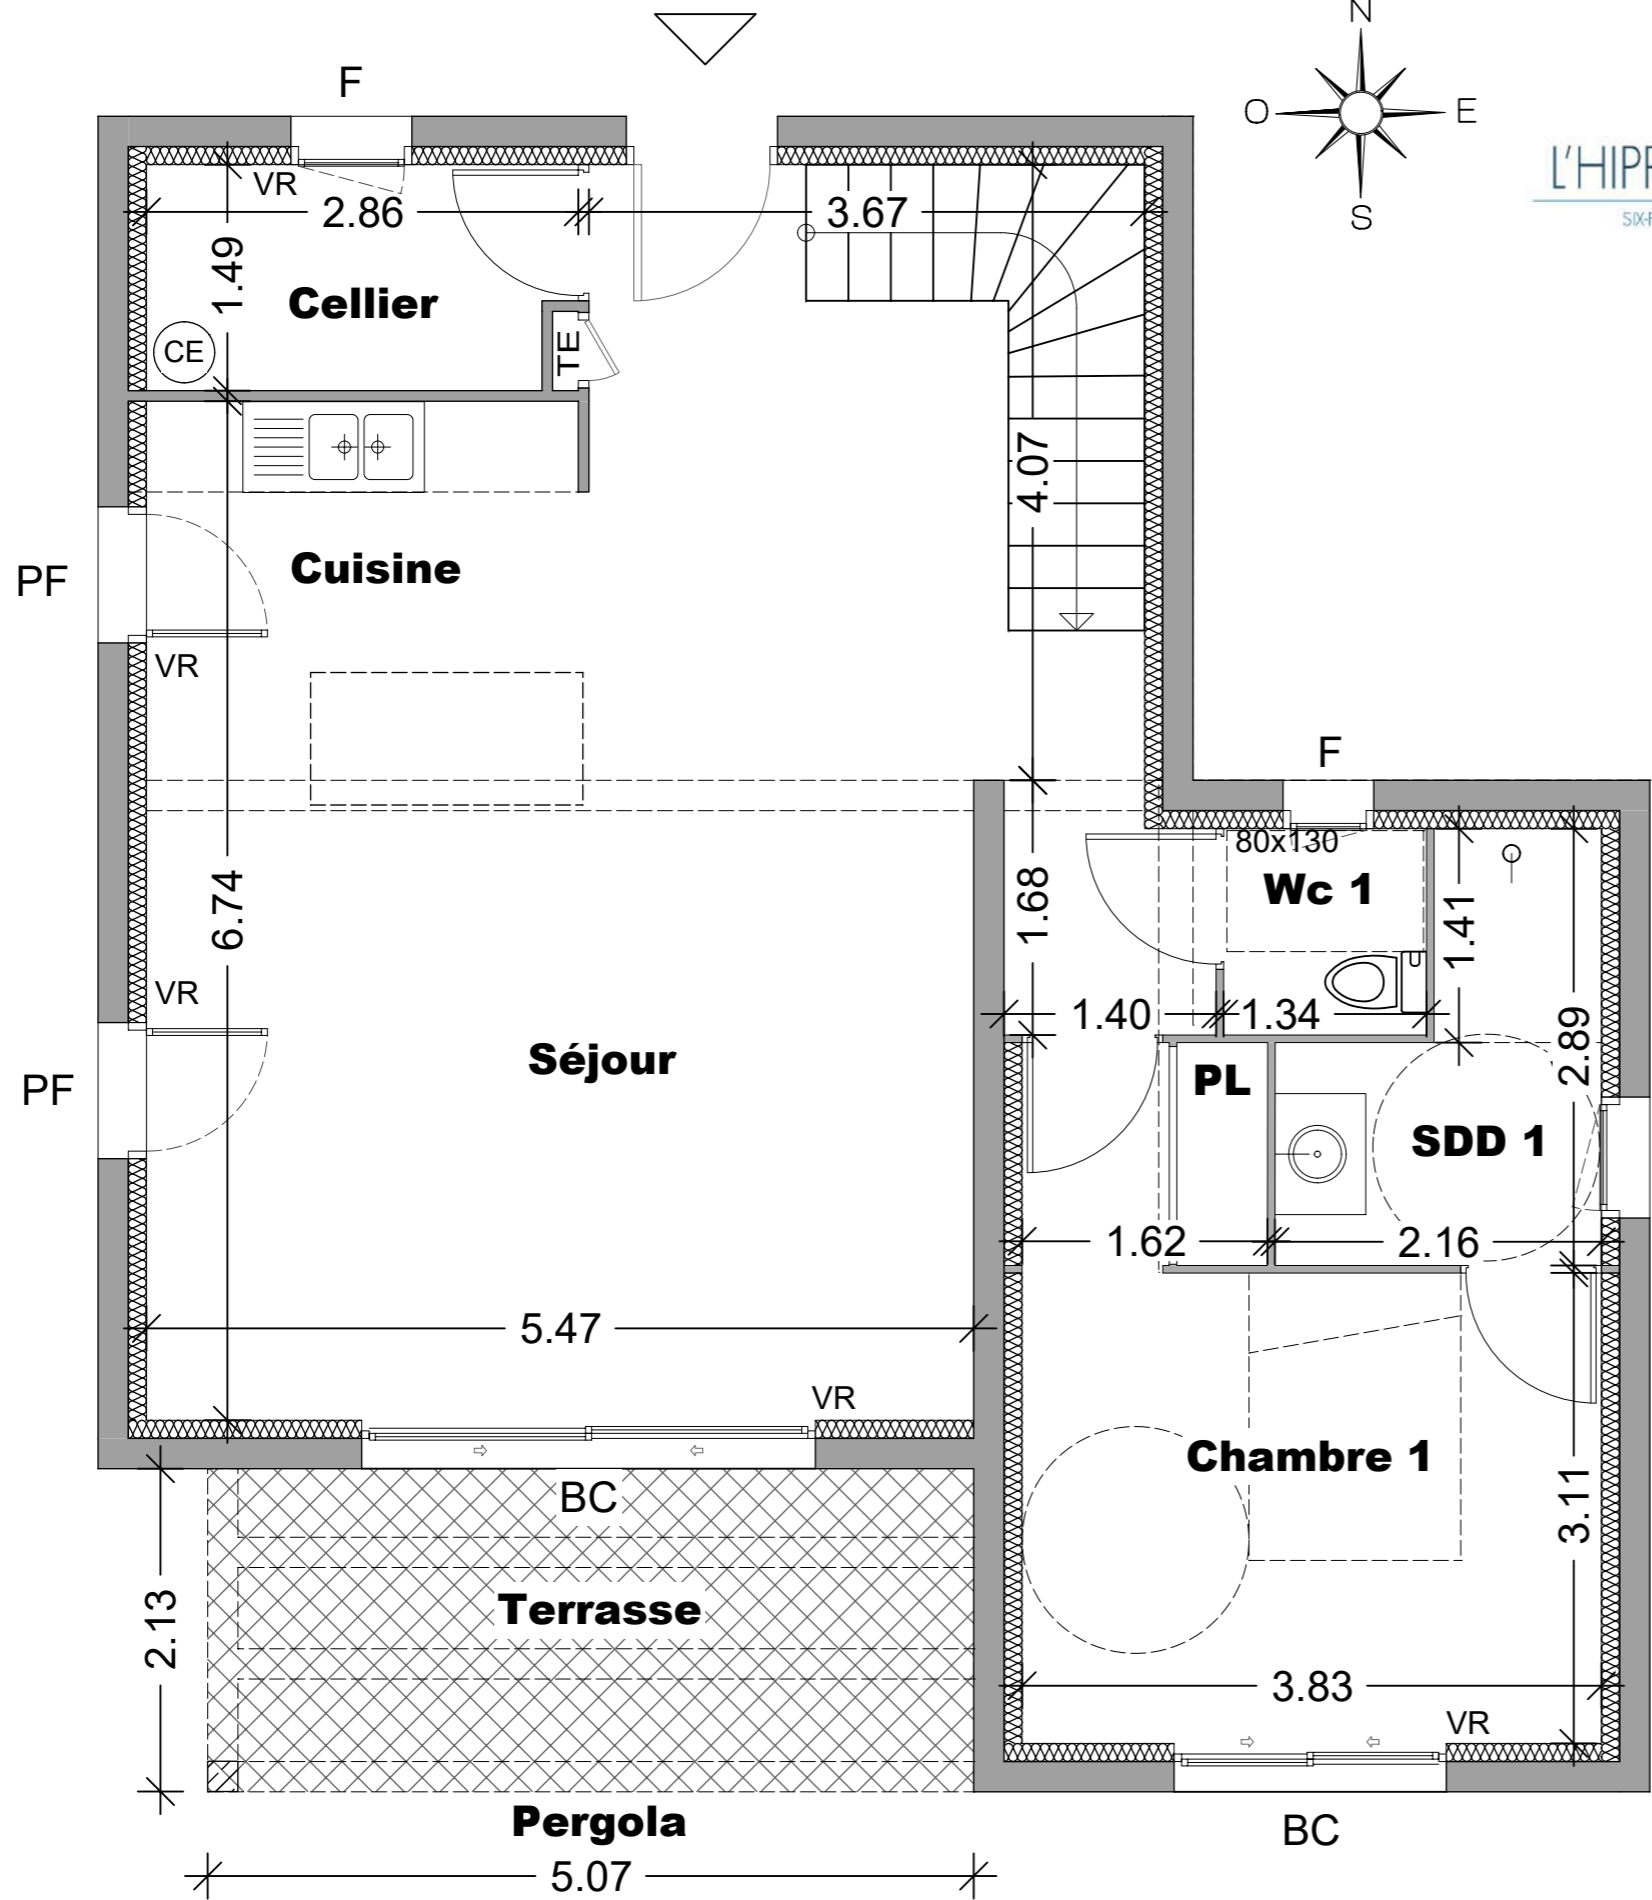


NOTA: Des modifications sont susceptibles d'être apportées à ce plan, en fonction des contraintes techniques rencontrées lors de la réalisation. Les côtes et surfaces sont données sous réserve des impératifs d'ordre technique, administratifs ou de tolérance d'exécution.

Maison mitoyenne

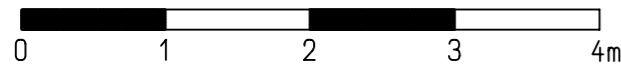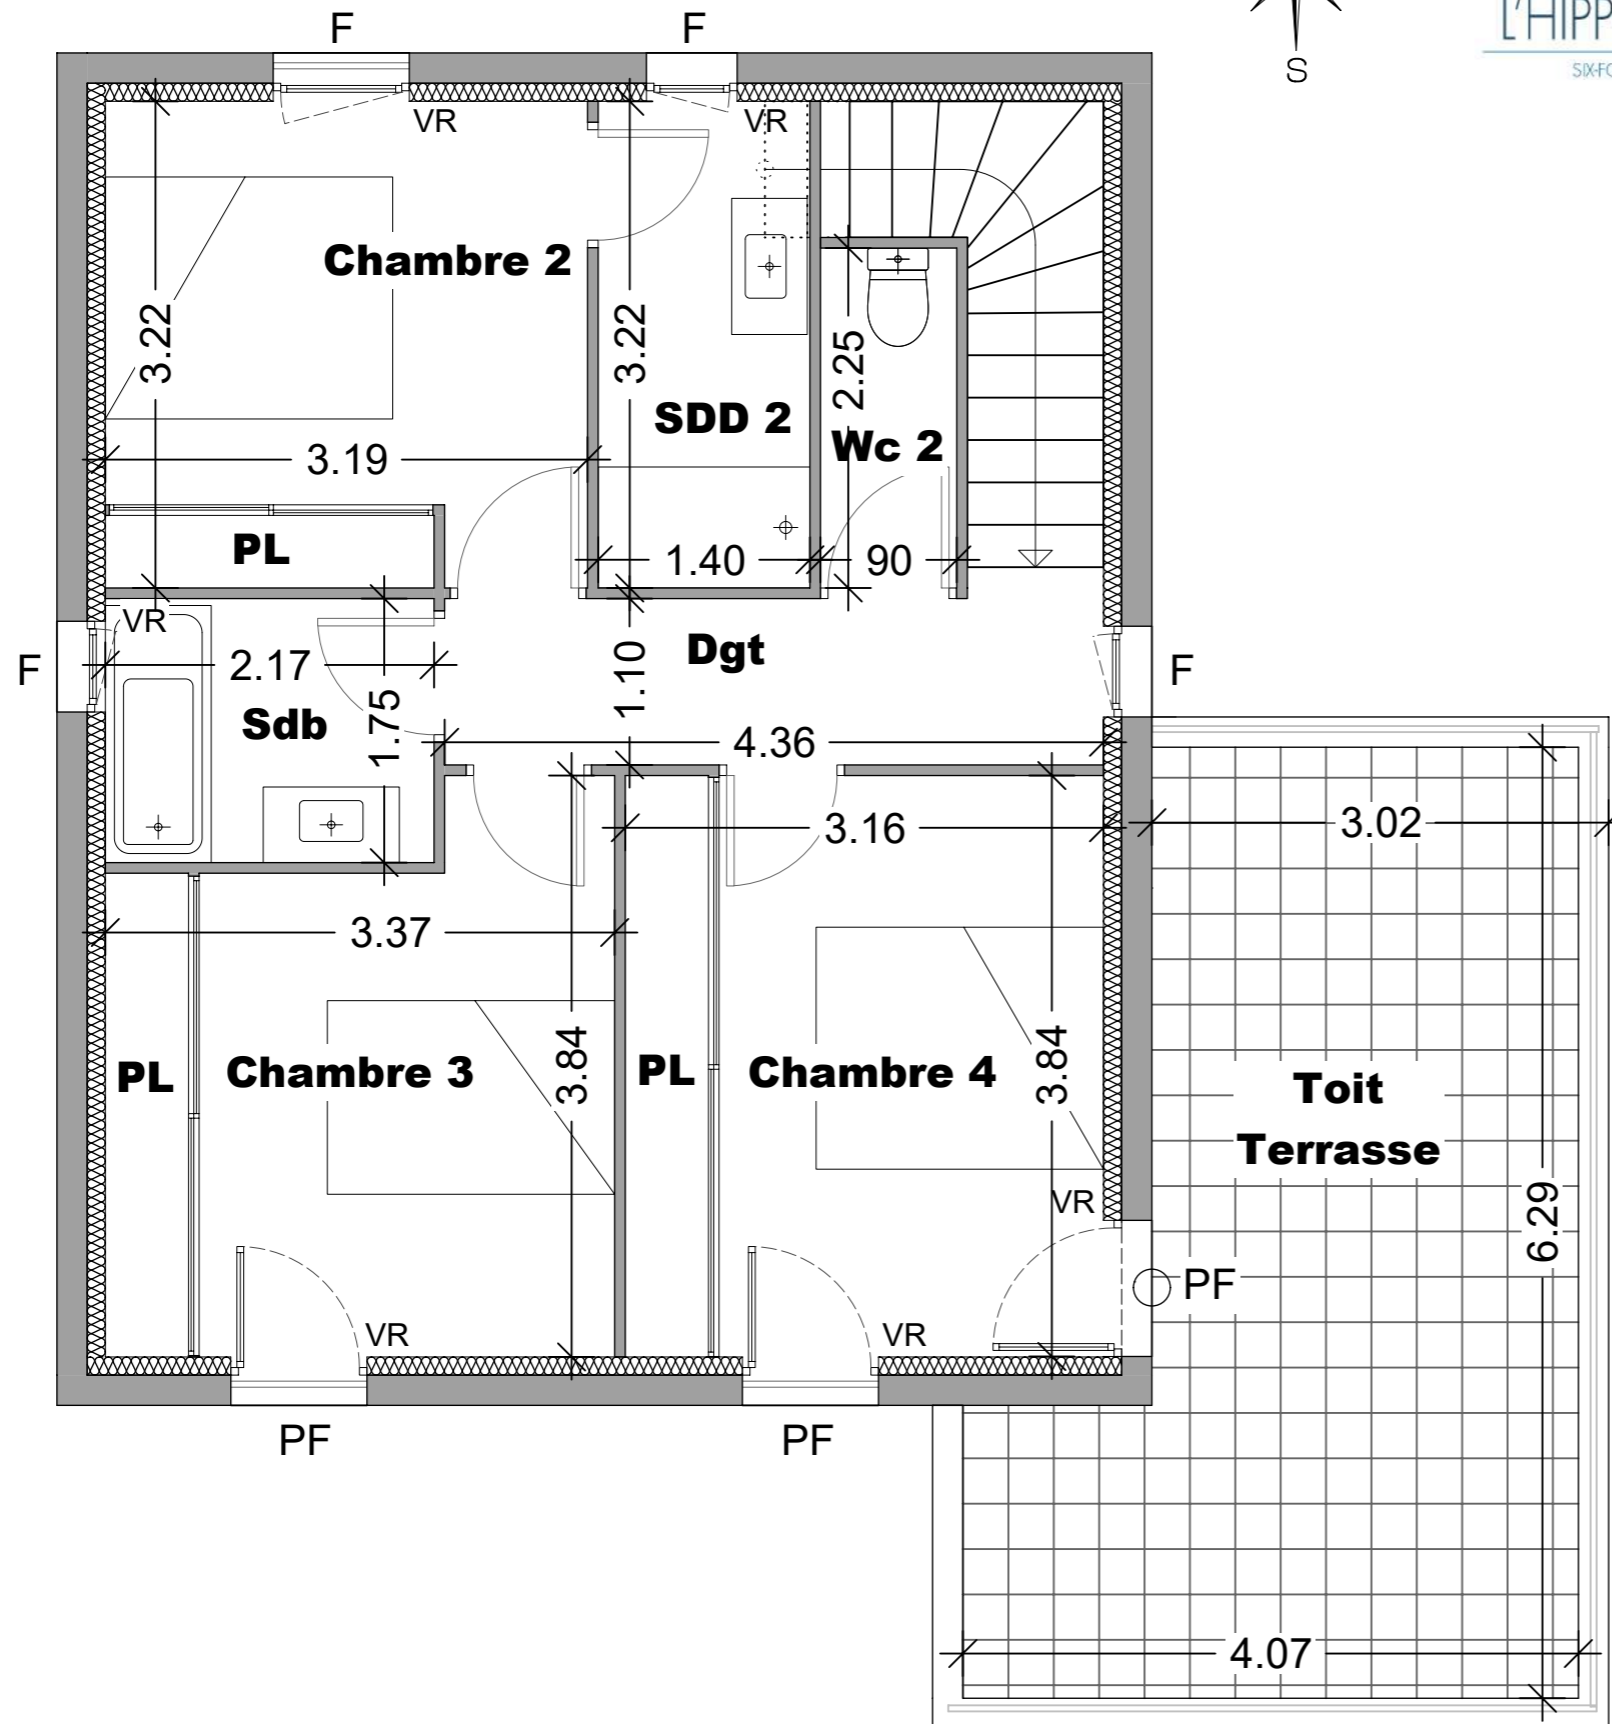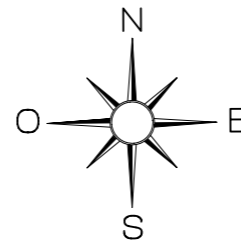

NOTA: Des modifications sont susceptibles d'être apportées à ce plan, en fonction des contraintes techniques rencontrées lors de la réalisation. Les côtes et surfaces sont données sous réserve des impératifs d'ordre technique, administratifs ou de tolérance d'exécution.

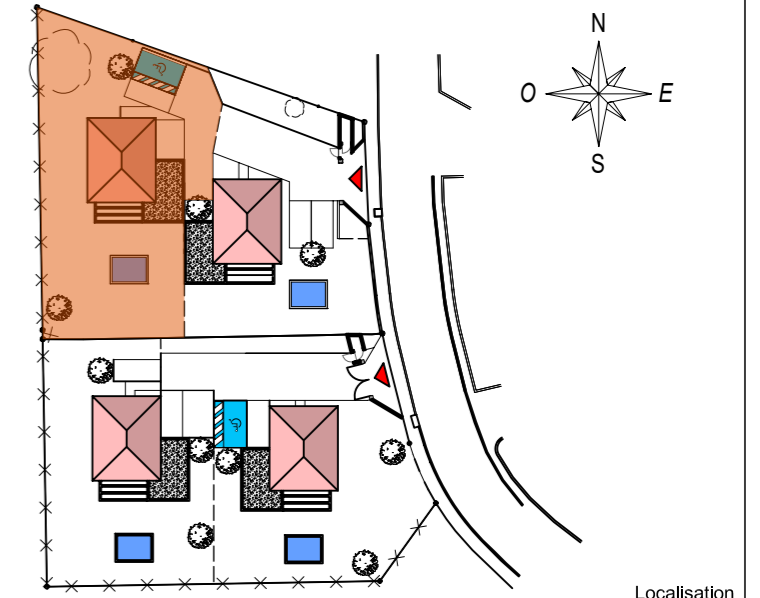

Localisation

N° MAISON	NIVEAU	TYPE
<b>A.1</b>	<b>R+1</b>	<b>T5</b>

SEJOUR / CUISINE	47,60
CELLIER	4,21
WC 1	1,83
CHAMBRE 1	14,23
SDD 1	4,74
DGT	4,98
WC 2	2,03
CHAMBRE 2	10,07
SDD 2	4,50
SDB	3,79
CHAMBRE 3	11,27
CHAMBRE 4	11,89
<b>TOTAL HABITABLE</b>	<b>121,14</b>
TERRASSE	10,80
TOIT TERRASSE	20,15

Indice : 1 Le 21 / 10 / 2022

Mise à jour : PLAN NOTAIRE

### LEGENDE

BC : Baie coulissante

F : Fenêtre

PF : Porte Fenêtre

Vr : Volet roulant

CE : Chauffe - eau thermodynamique

TE : Tableau électrique

PI : Placard

Ext Int