
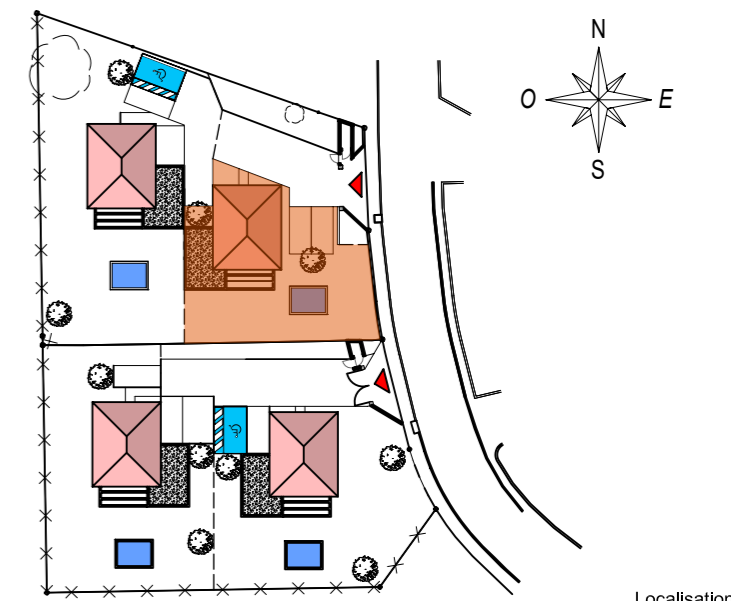
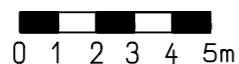
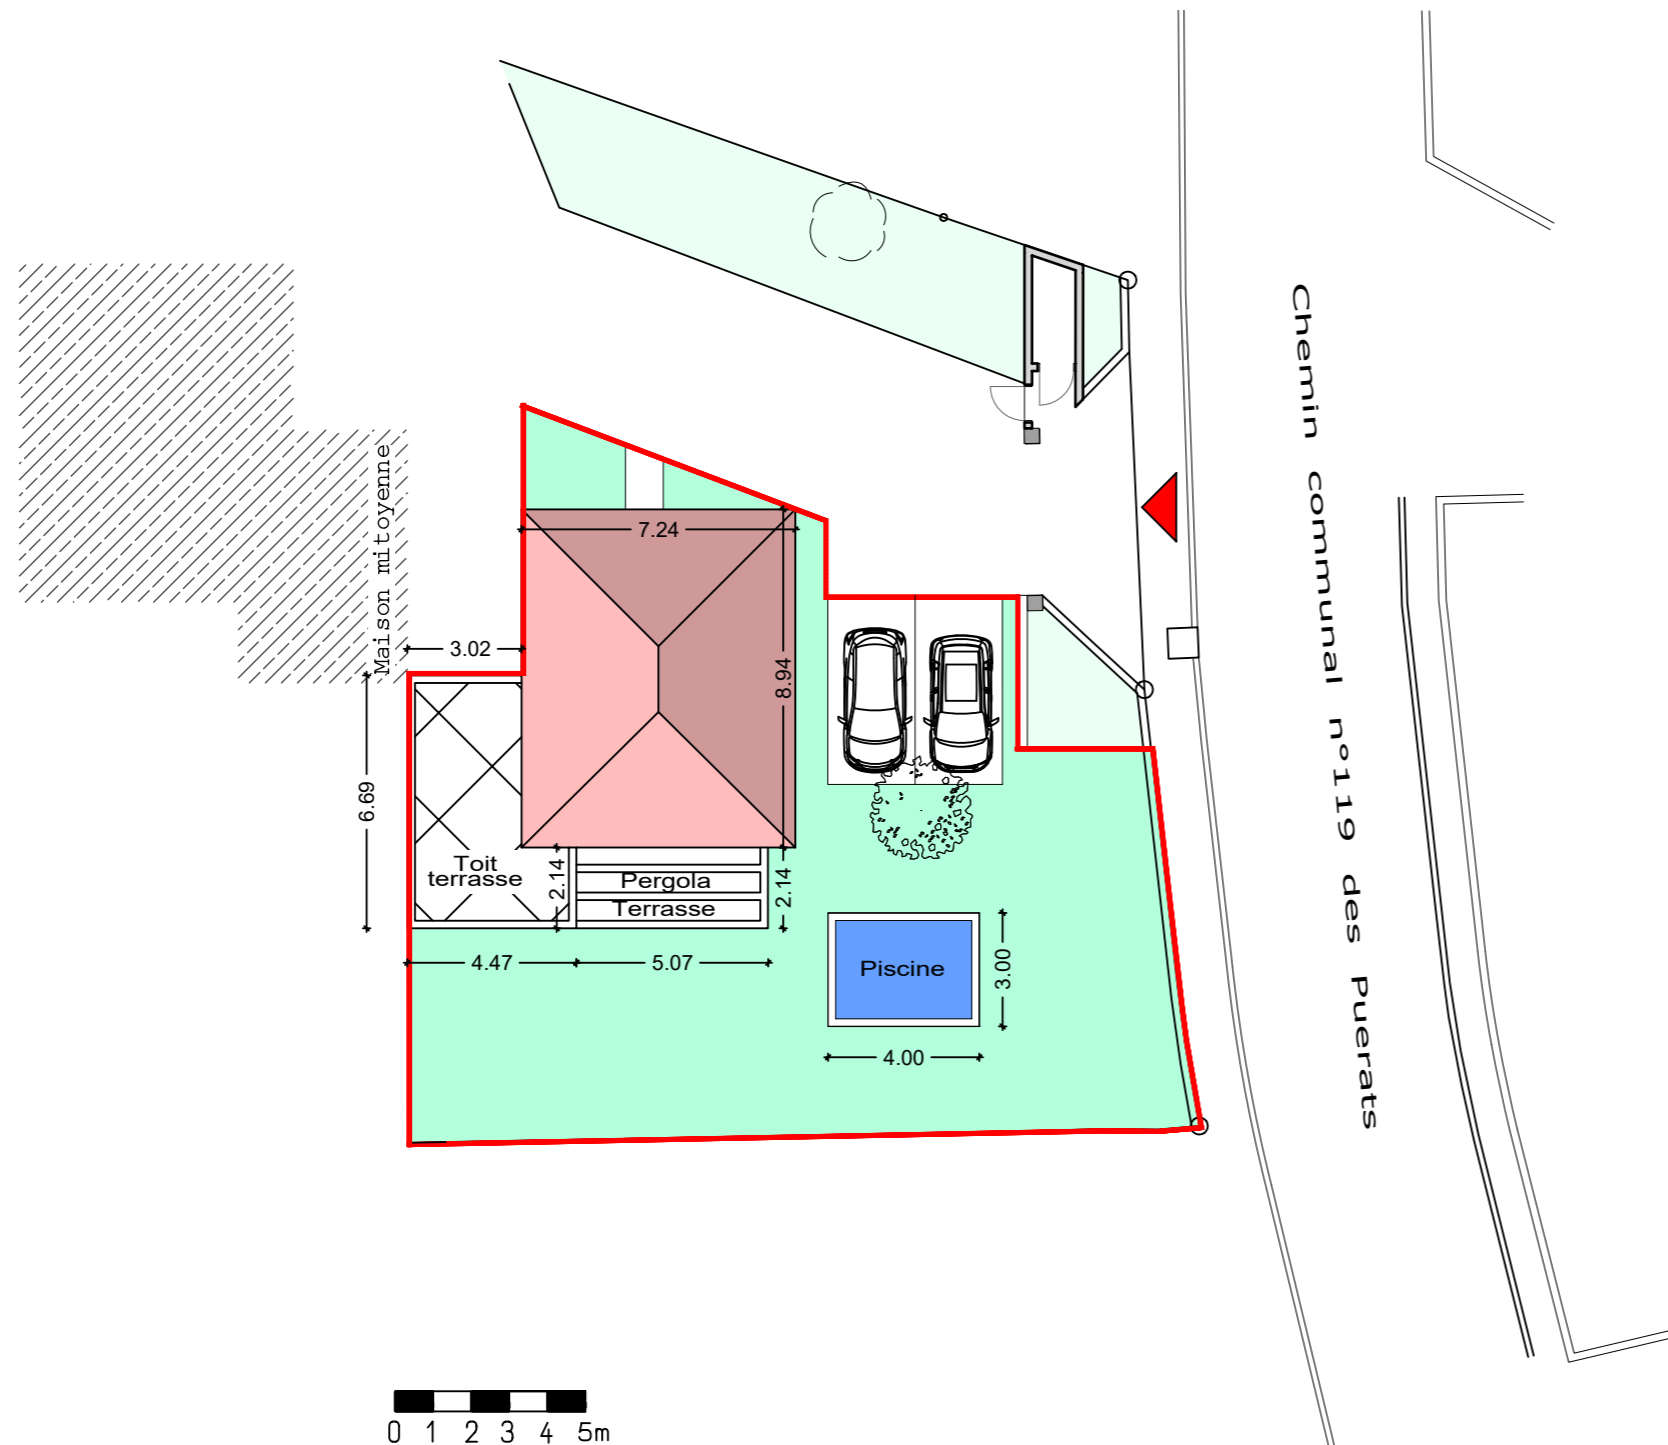


Plan de masse

PARCELLE = 295 m²

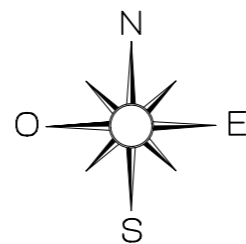

N°	MAISON	TYPE
	A.2	T5

SEJOUR / CUISINE	47,60
CELLIER	4,21
WC 1	1,83
CHAMBRE 1	14,28
SDD 1	4,74
DGT	4,98
WC 2	2,03
CHAMBRE 2	10,07
SDD 2	4,50
SDB	3,79
CHAMBRE 3	11,89
CHAMBRE 4	11,27
TOTAL HABITABLE	121,19
TERRASSE	10,85
TOIT TERRASSE	20,15




Indice : 1 Le 21 /10 / 2022
Mise à jour : PLAN NOTAIRE

LEGENDE


- BC : Baie coulissante
- F : Fenêtre
- PF : Porte Fenêtre
- Vr : Volet roulant
- CE : Chauffe - eau thermodynamique
- TE : Tableau électrique
- PI : Placard
- Ext Int

NOTA: Des modifications sont susceptibles d'être apportées à ce plan, en fonction des contraintes techniques rencontrées lors de la réalisation. Les côtes et surfaces sont données sous réserve des impératifs d'ordre technique, administratifs ou de tolérance d'exécution.

Maison mitoyenne

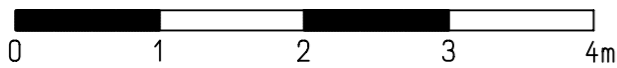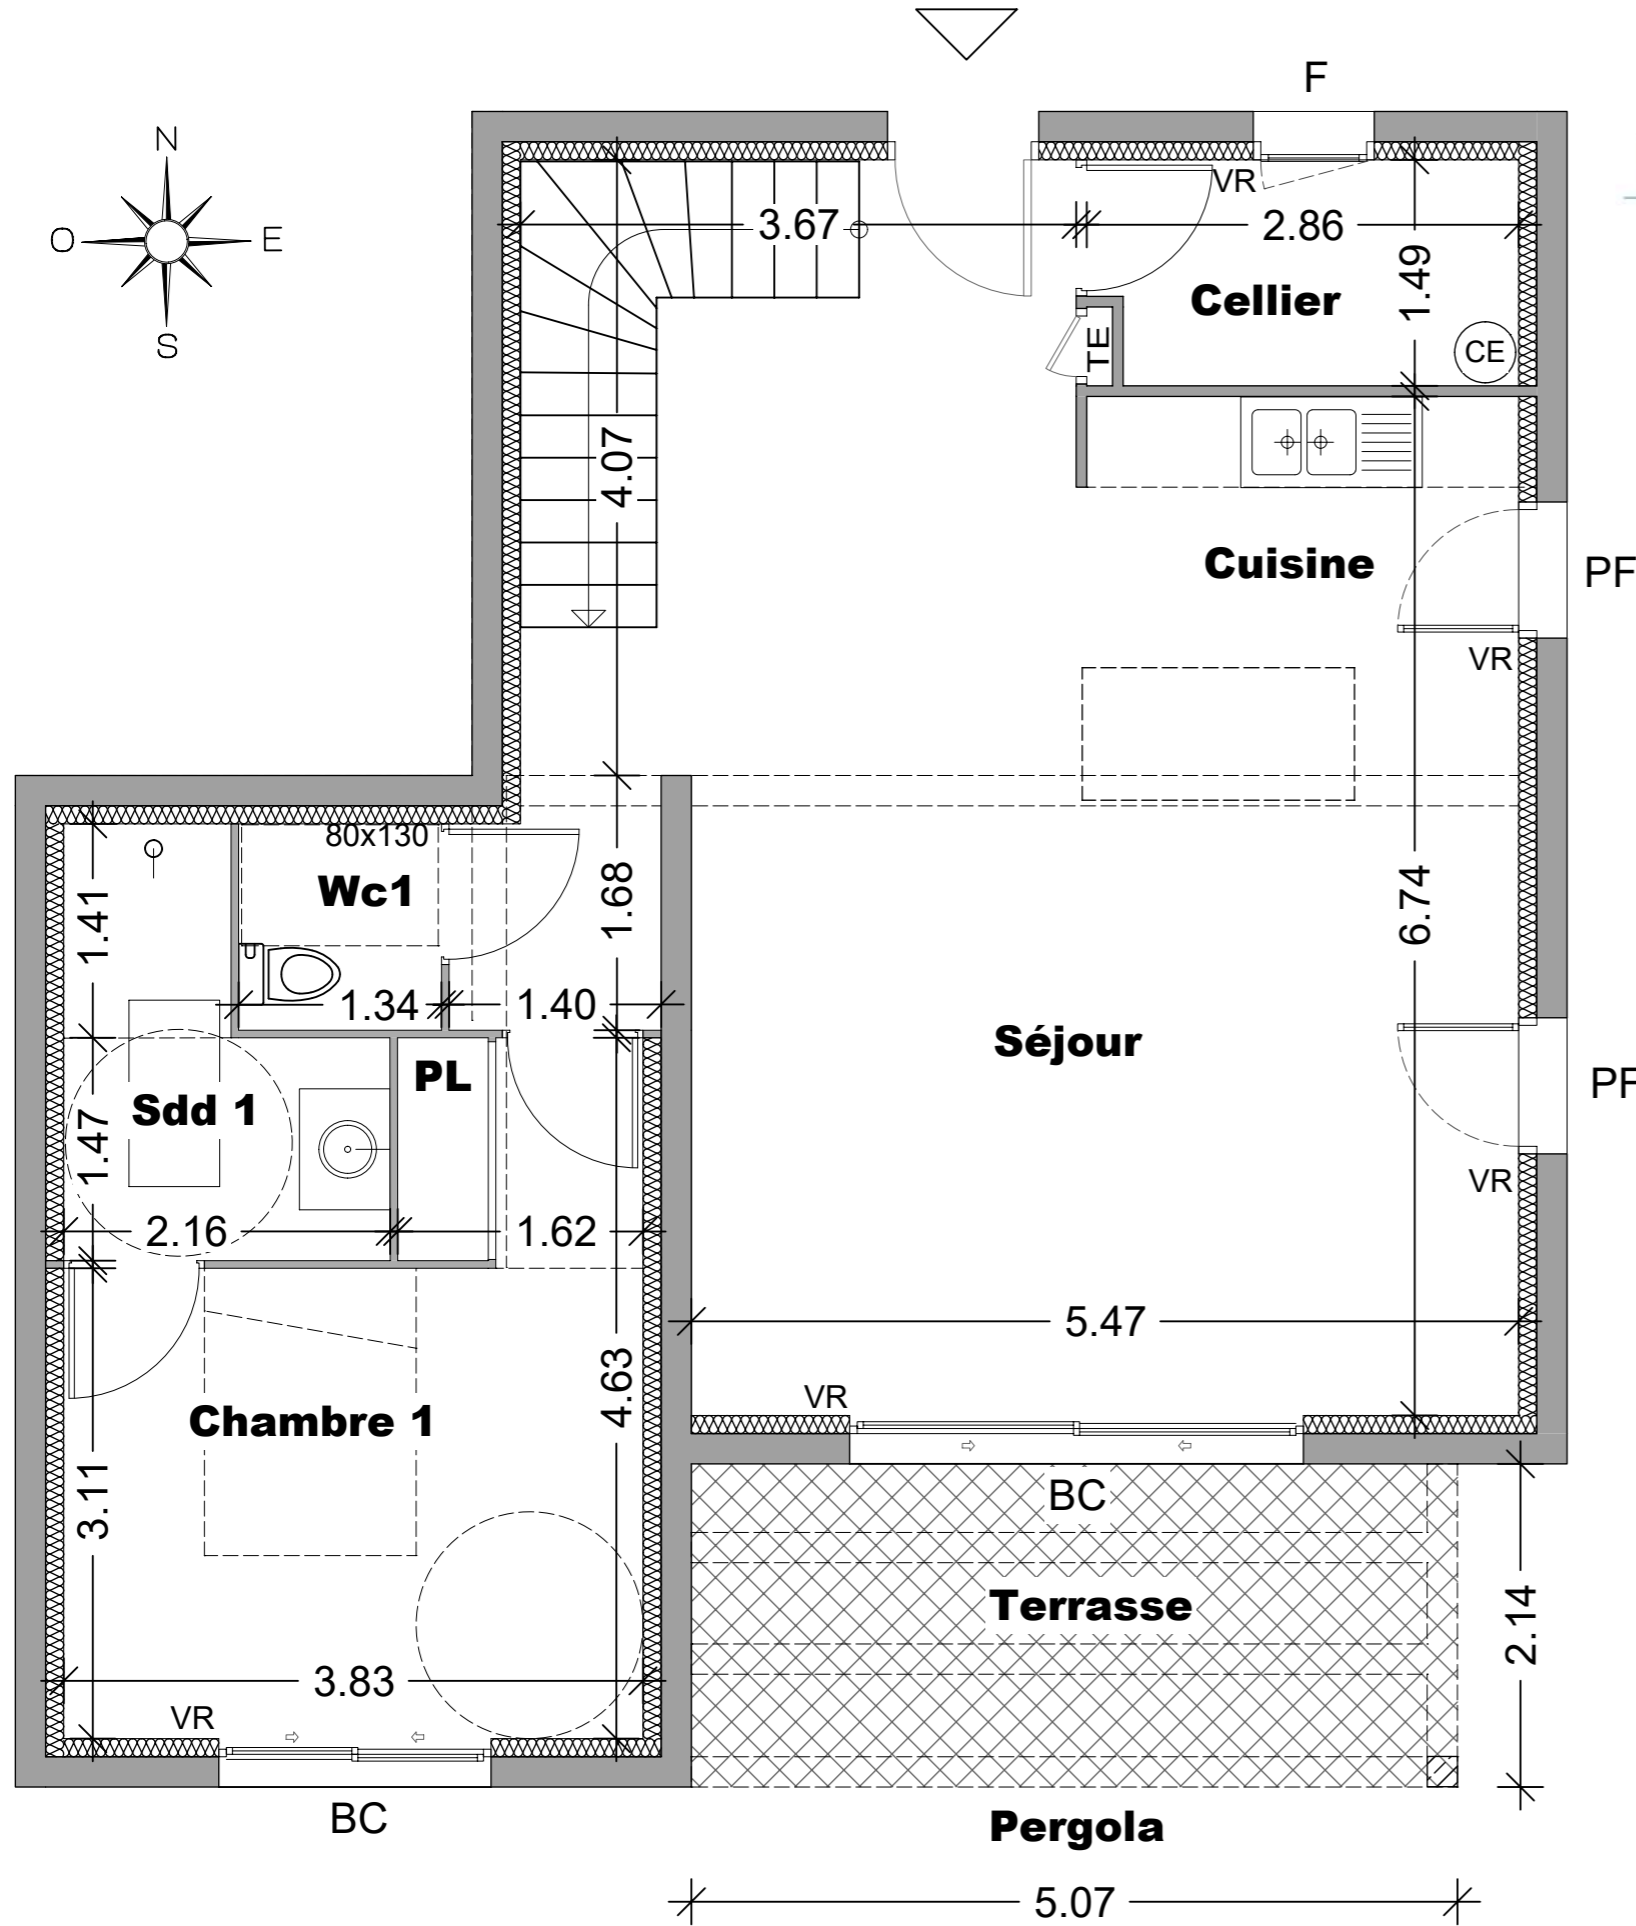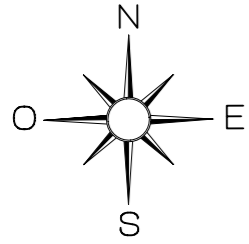

NOTA: Des modifications sont susceptibles d'être apportées à ce plan, en fonction des contraintes techniques rencontrées lors de la réalisation. Les côtes et surfaces sont données sous réserve des impératifs d'ordre technique, administratifs ou de tolérance d'exécution.

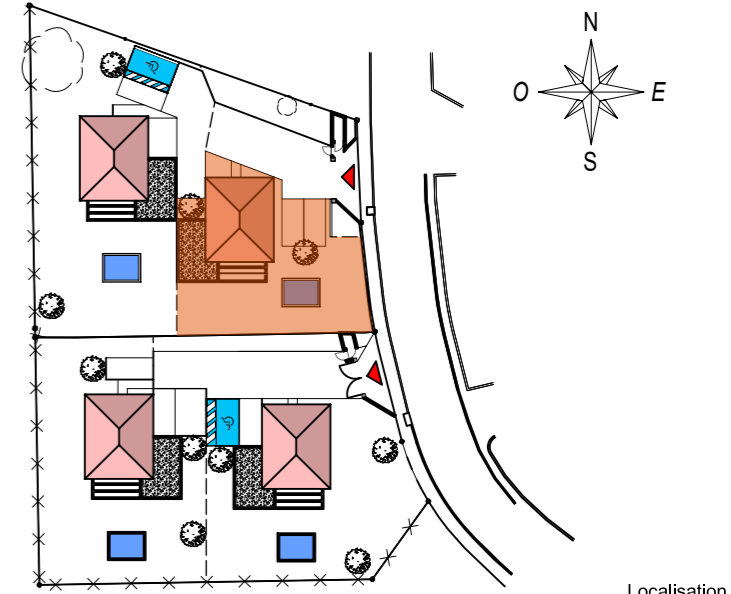

Localisation

N°	MAISON	NIVEAU	TYPE
	A.2	Rez-de-chaussée	T5

SEJOUR / CUISINE	47,60
CELLIER	4,21
WC 1	1,83
CHAMBRE 1	14,28
SDD 1	4,74
DGT	4,98
WC 2	2,03
CHAMBRE 2	10,07
SDD 2	4,50
SDB	3,79
CHAMBRE 3	11,89
CHAMBRE 4	11,27
TOTAL HABITABLE	121,19
TERRASSE	10,85
TOIT TERRASSE	20,15


Indice : 1 Le 21 / 10 / 2022
 Mise à jour : PLAN NOTAIRE

LEGENDE

- BC : Baie coulissante
- F : Fenêtre
- PF : Porte Fenêtre
- Vr : Volet roulant
- CE : Chauffe - eau thermodynamique
- TE : Tableau électrique
- PI : Placard
- Ext Int



L'HIPPOCAMPE
SIX-FOURS-LES-PLAGES

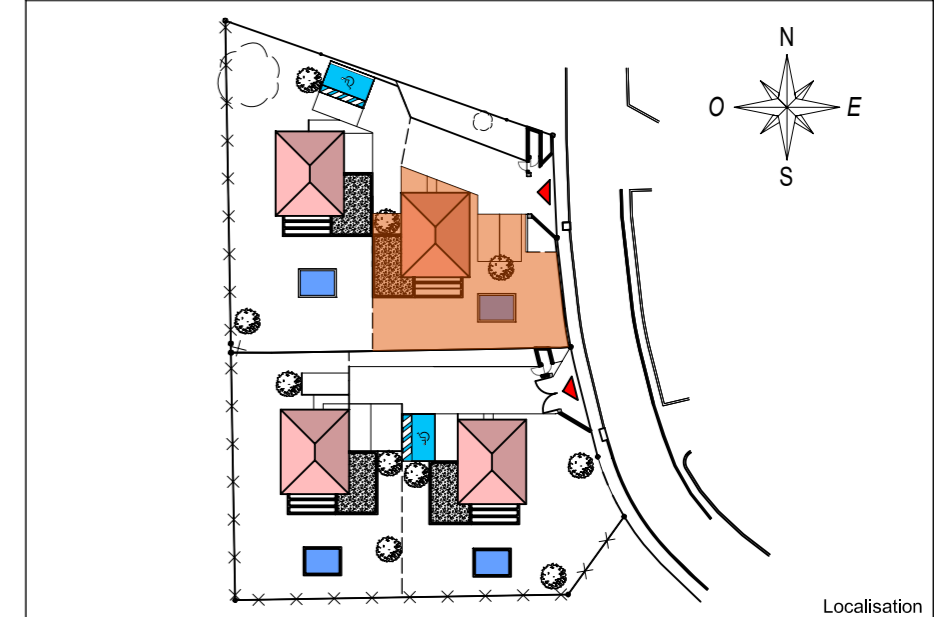

Localisation

N°	MAISON	NIVEAU	TYPE
	A.2	R+1	T5




SEJOUR / CUISINE	47,60
CELLIER	4,21
WC 1	1,83
CHAMBRE 1	14,28
SDD 1	4,74
DGT	4,98
WC 2	2,03
CHAMBRE 2	10,07
SDD 2	4,50
SDB	3,79
CHAMBRE 3	11,89
CHAMBRE 4	11,27
TOTAL HABITABLE	121,19
TERRASSE	10,85
TOIT TERRASSE	20,15

Indice : 1 Le 21 / 10 / 2022

Mise à jour : PLAN NOTAIRE

LEGENDE

BC :	Baie coulissante	CE	Chauffe - eau thermodynamique
F :	Fenêtre	TE :	Tableau électrique
PF :	Porte Fenêtre	PI :	Placard
Vr :	Volet roulant	Ext	Int

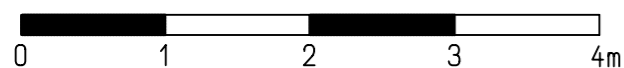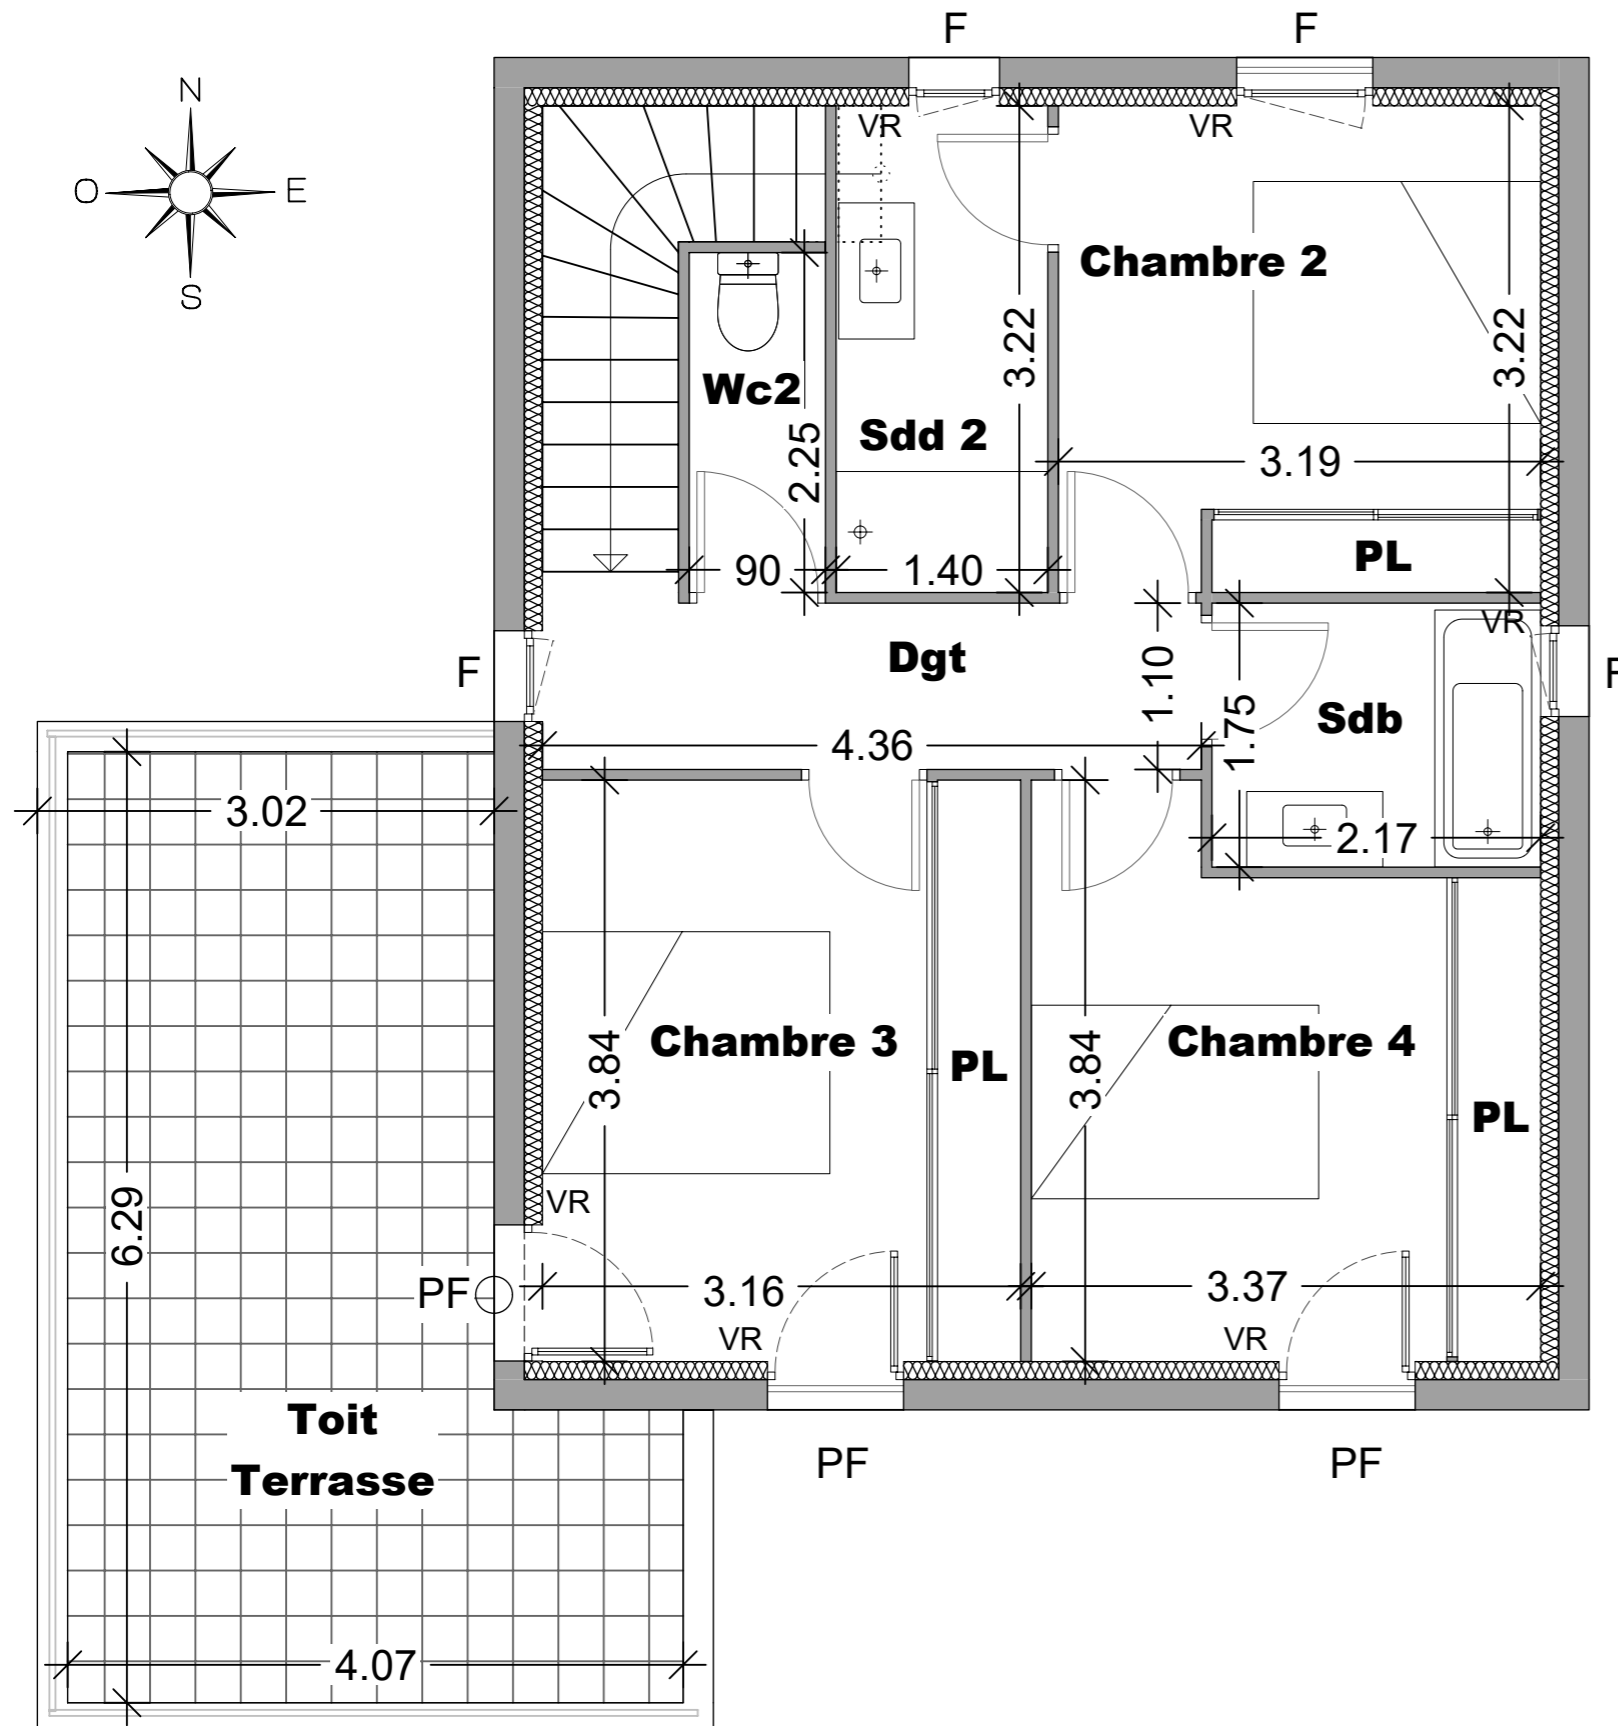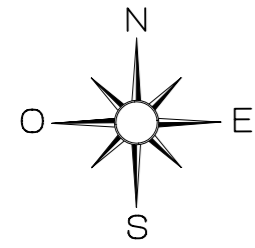

NOTA: Des modifications sont susceptibles d'être apportées à ce plan, en fonction des contraintes techniques rencontrées lors de la réalisation. Les côtes et surfaces sont données sous réserve des impératifs d'ordre technique, administratifs ou de tolérance d'exécution.