

Les Terrasses d'Hortensia

PLAN DE L'APPARTEMENT


TYPE	ETAGE	APPARTEMENT N°
T3	RDC	1.2
	R+1	
	R+2	
	R+3	
INDICE 0		
08/10/2015		



PLAN DE LOCALISATION



	Tableau Electrique
	Gaine
	Chauffe eau
	Fenêtre
	Porte Fenêtre
	Placard
	Couissant
	Vollet Roulant
	Terrasse
	Faux plafond

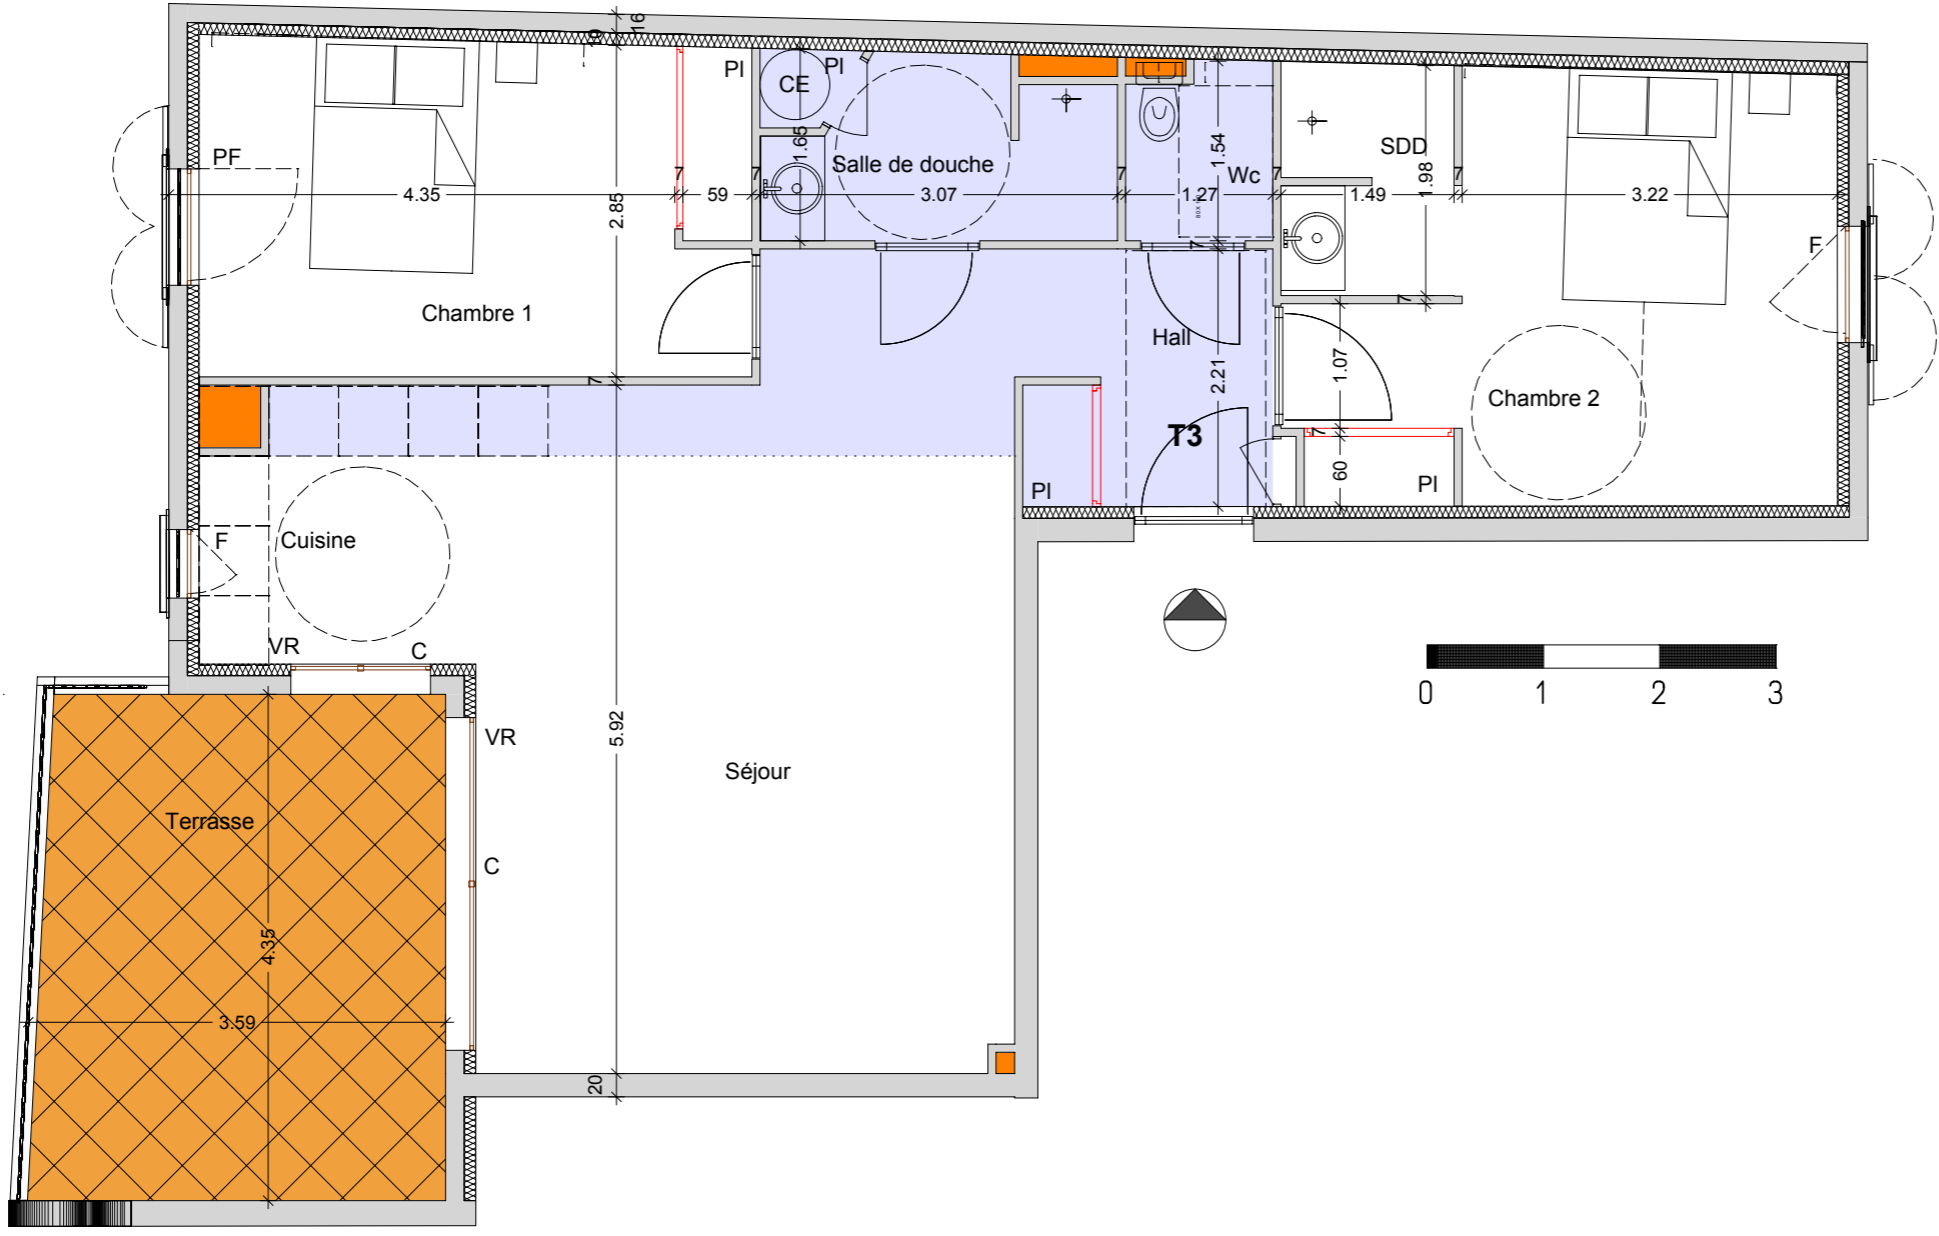

SURFACES	
Hall	4,72 m ²
CHAMBRE 1	13,54 m ²
Salle de douche	4,61 m ²
WC	1,84 m ²
Salle de douche	2,91 m ²
CHAMBRE 2	14,51 m ²
CUISINE/SEJOUR	35,23 m ²
SURFACE HABITABLE	77,36 m²
TERRASSE	15,25 m ²
TOTAL SURFACE	92,61 m²

NOTA: plan de vente en l'état futur d'achèvement, ce plan peut subir des modifications pour des raisons de construction ou d'amélioration. Les cotes et les surfaces sont données sous réserve de ces impératifs techniques et des tolérances d'exécution, tant en ce qui concerne les dimensions libres que les équipements, soffites, faux plafonds. Les canalisations et radiateurs ne sont pas représentés. Les jardinières ne sont pas plantées.