










Les Terrasses d'Hortensia

PLAN DE L'APPARTEMENT

TYPE	ETAGE	APPARTEMENT N°
T4	RDC	
	R+1	
	R+2	
	R+3	3.1
INDICE 0		
08/10/2015		


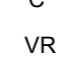


PLAN DE LOCALISATION

-  Tableau Electrique
-  Gaine
-  CE Chauffe eau
-  F Fenêtre
-  PF Porte Fenêtre
-  C Coulissant
-  VR Vollet Roulant
-  Terrasse
-  Faux plafond

SURFACES	
Hall Dégagement	7,60 m ²
PLACARD	0,51 m ²
CHAMBRE 1	15,98 m ²
Salle de douche	5,78 m ²
Dressing	8,86 m ²
WC	1,87 m ²
CHAMBRE 2	11,79 m ²
DOUCHE	2,35 m ²
CUISINE/SEJOUR	39,82 m ²
MEZZANINE	23,66 m ²
SURFACE HABITABLE	118,22 m²
Inférieur à 1,80 m	23,79 m ²
TERRASSE	19,39 m ²
BALCON	5,89 m ²
TOTAL SURFACE	167,29 m²

94.66 m²
mezzanine 24.00 m²

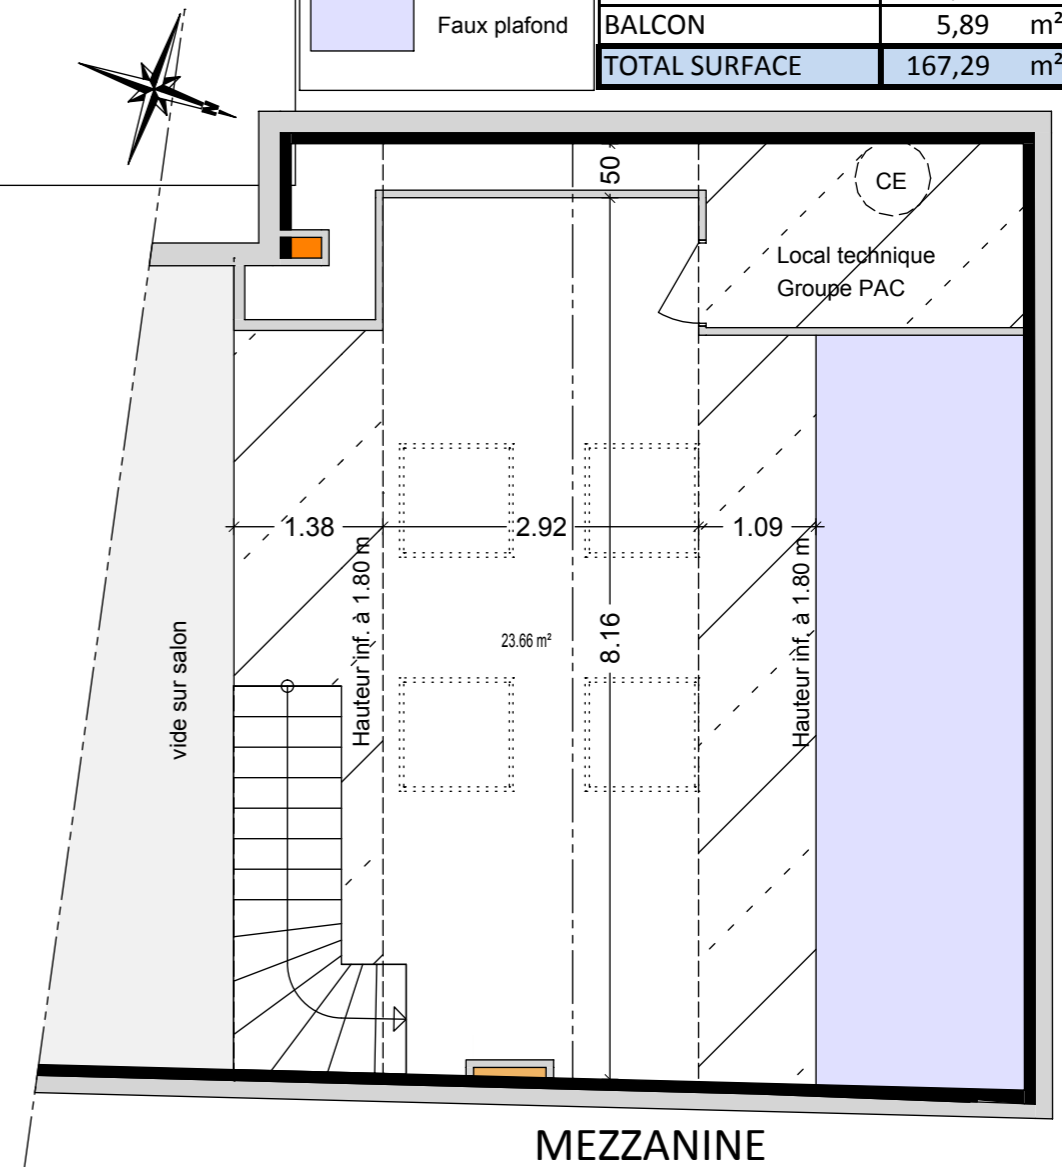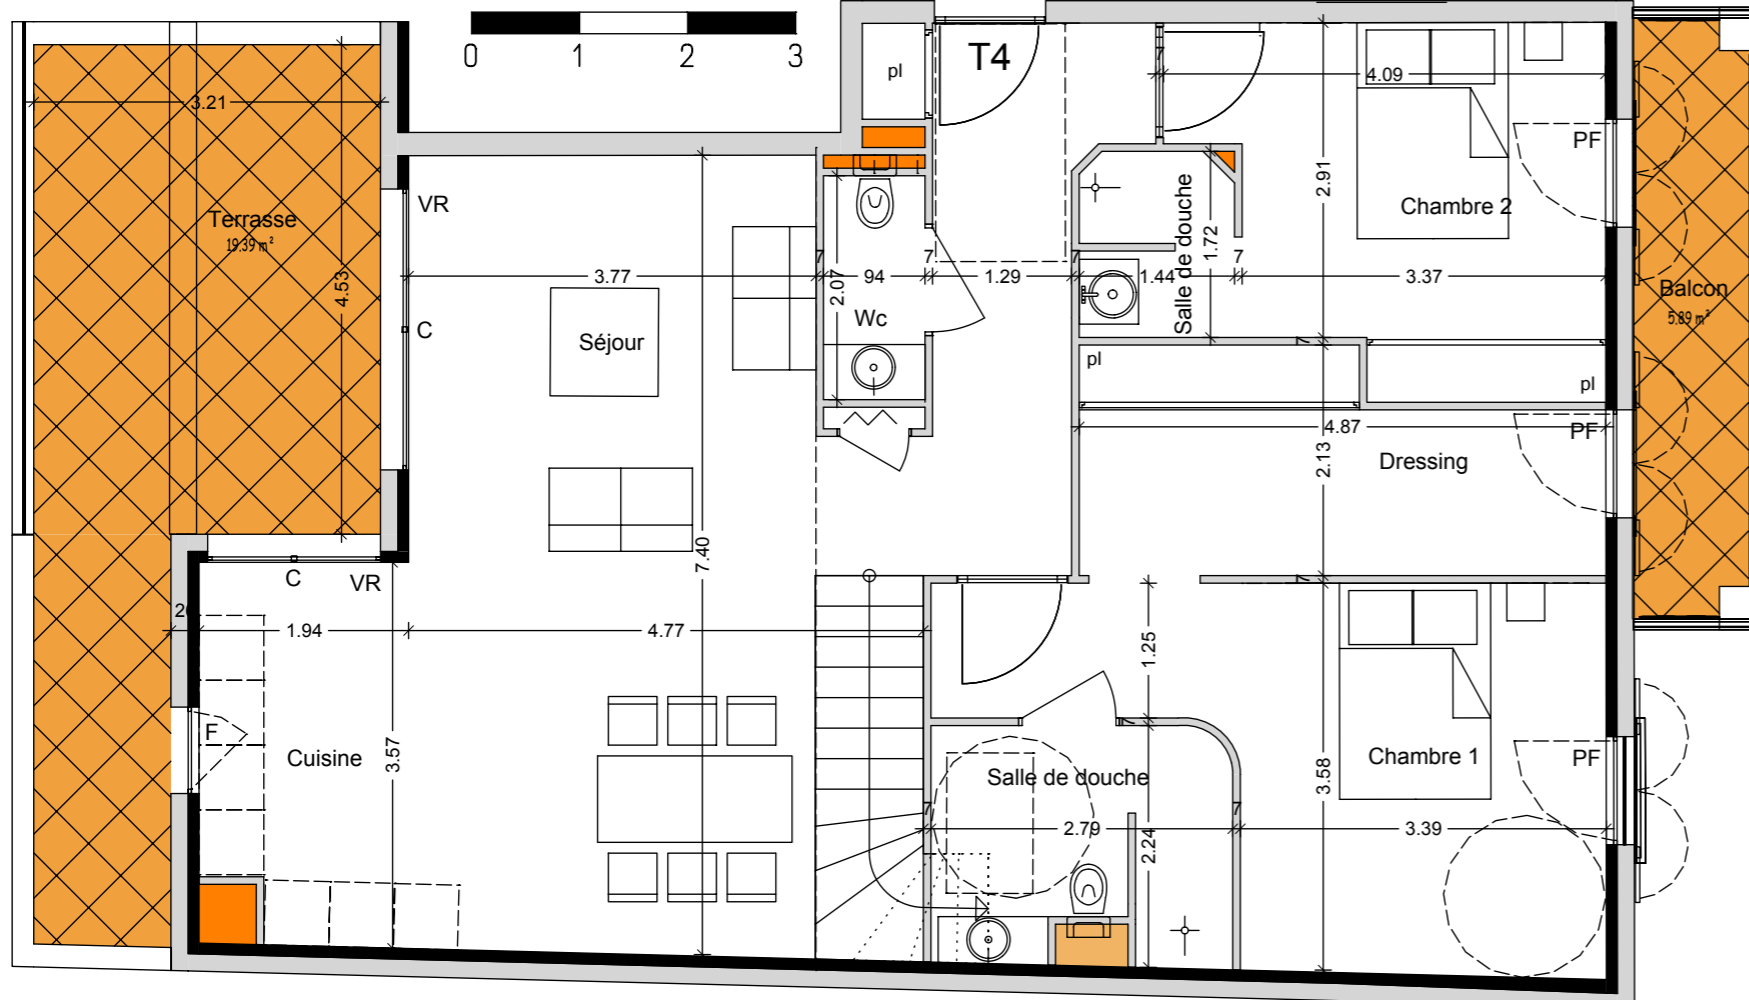

NOTA: plan de vente en l'état futur d'achèvement, ce plan peut subir des modifications pour des raisons de construction ou d'amélioration. Les cotes et les surfaces sont données sous réserve de ces impératifs techniques et des tolérances d'exécution, tant en ce qui concerne les dimensions libres que les équipements, soffites, faux plafonds. Les canalisations et radiateurs ne sont pas représentés. Les jardinières ne sont pas plantées.