


Les Terrasses d'Hortensia

PLAN DE L'APPARTEMENT

TYPE	ETAGE	APPARTEMENT N°
T4	RDC	
	R+1	
	R+2	
	R+3	3.2

INDICE 1


18/03/2016

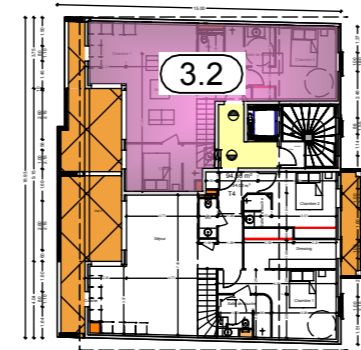


PLAN DE LOCALISATION



	Tableau Electrique
	Gaine
	Chauffe eau
F	Fenêtre
PF	Porte Fenêtre
pl	Placard
C	Couissant
VR	Vollet Roulant
	Terrasse
	Faux plafond

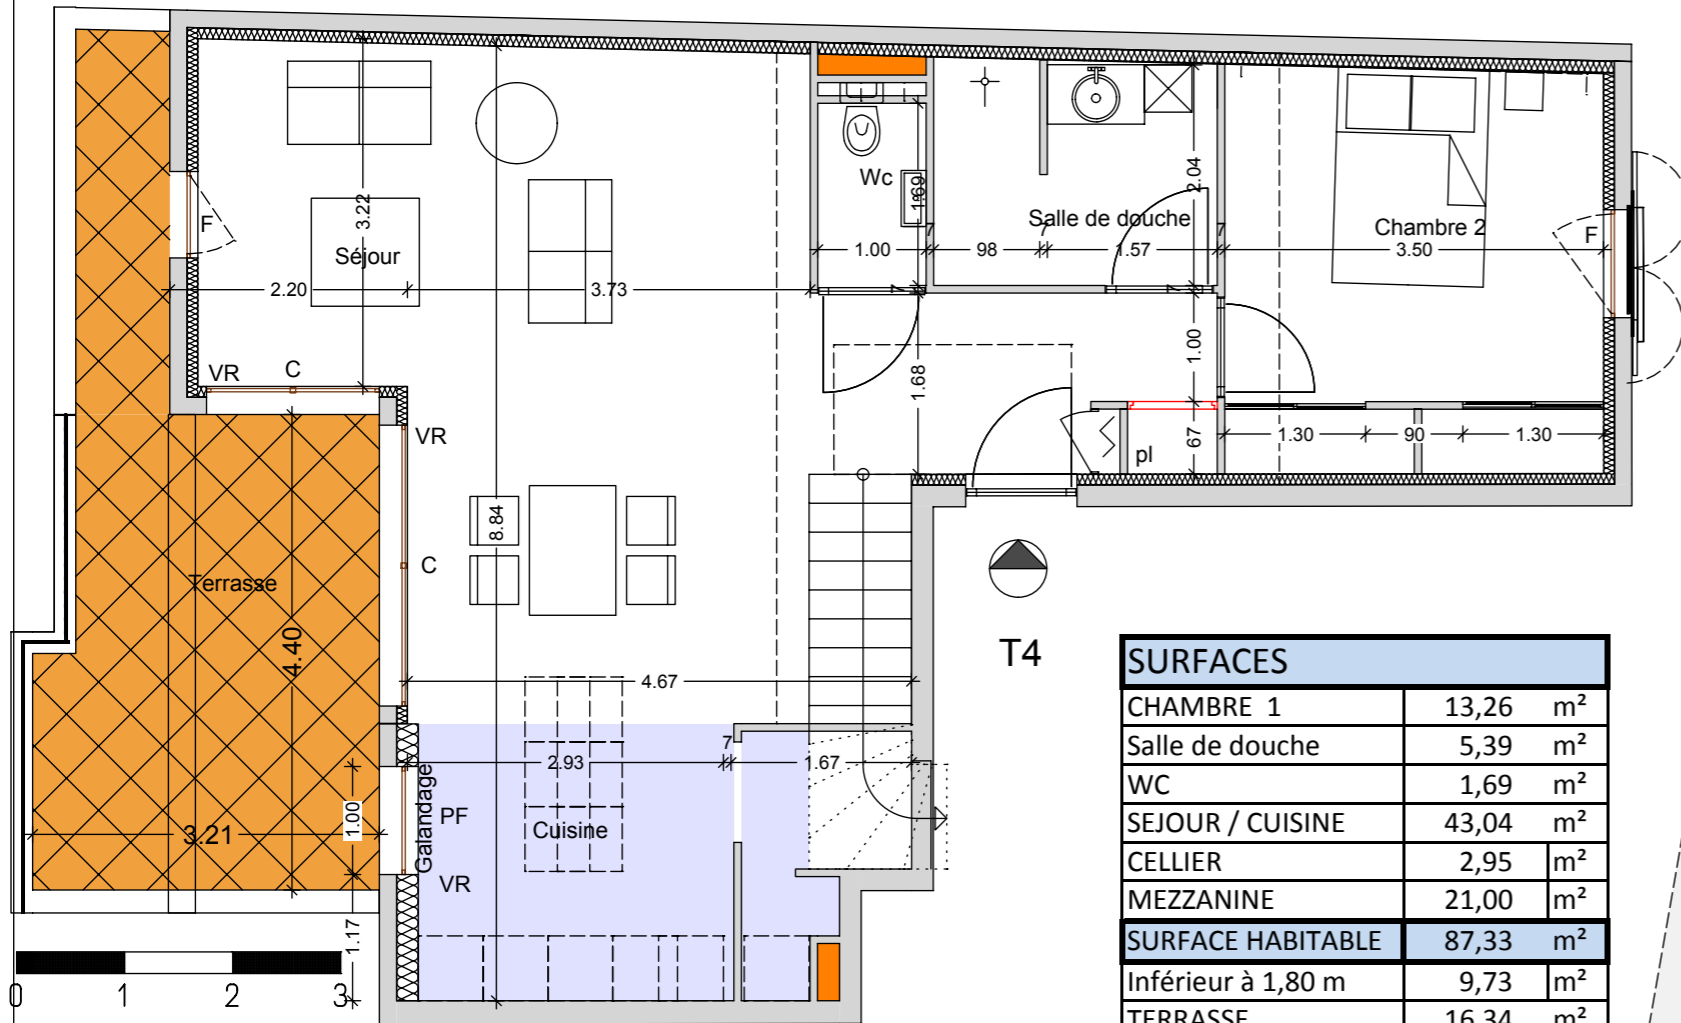

SURFACES	
CHAMBRE 1	13,26 m ²
Salle de douche	5,39 m ²
WC	1,69 m ²
SEJOUR / CUISINE	43,04 m ²
CELLIER	2,95 m ²
MEZZANINE	21,00 m ²
SURFACE HABITABLE	87,33 m²
Inférieur à 1,80 m	9,73 m ²
TERRASSE	16,34 m ²
TOTAL SURFACE	113,40 m²

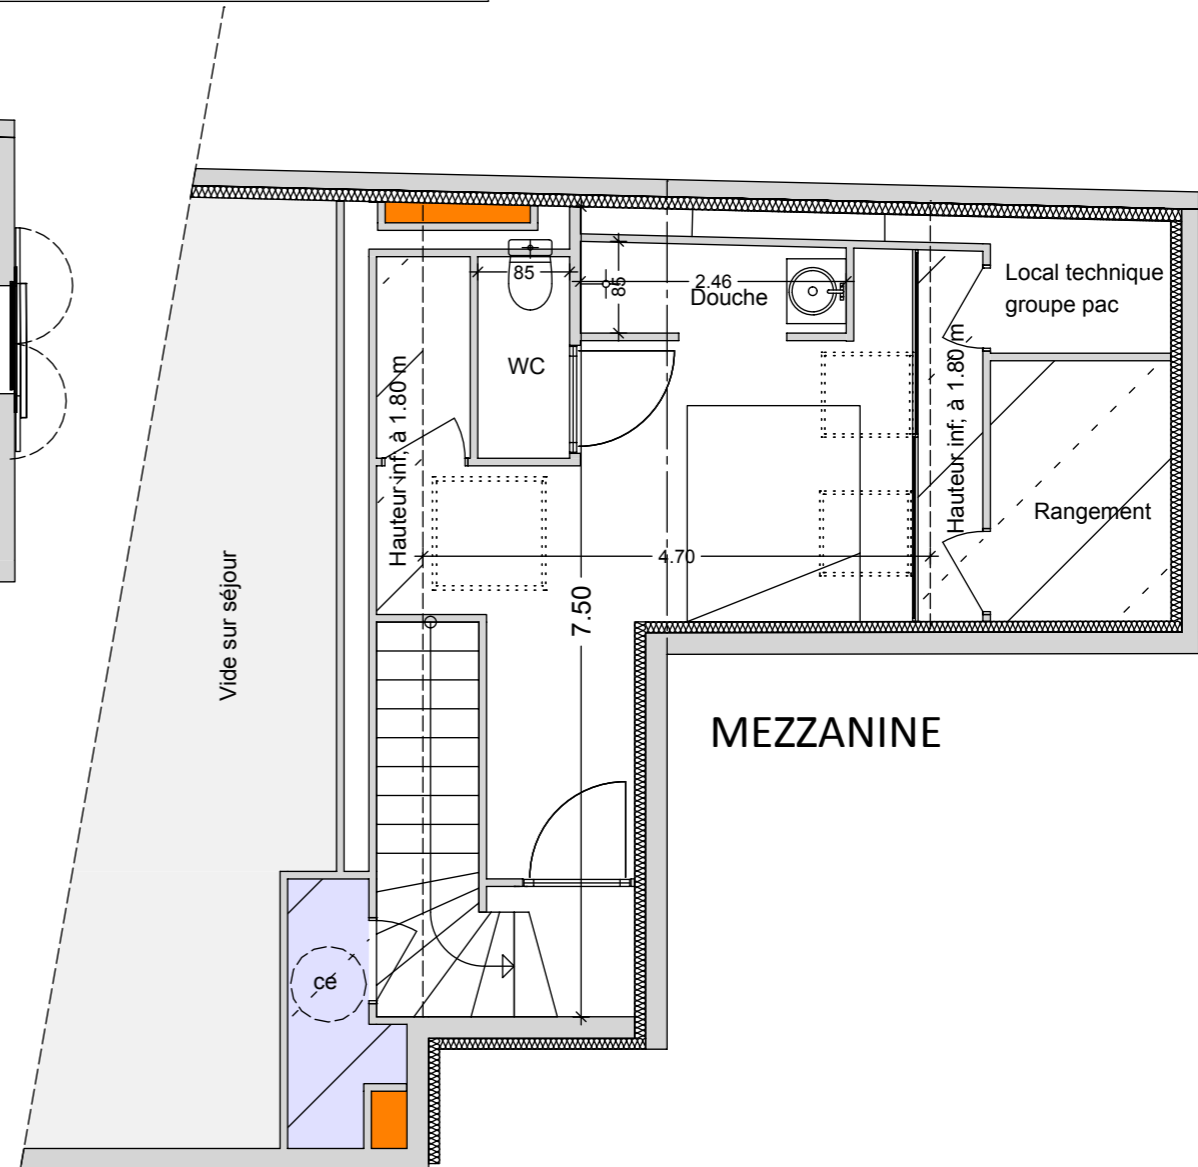

NOTA: plan de vente en l'état futur d'achèvement, ce plan peut subir des modifications pour des raisons de construction ou d'amélioration. Les cotes et les surfaces sont données sous réserve de ces impératifs techniques et des tolérances d'exécution, tant en ce qui concerne les dimensions libres que les équipements, soffites, faux plafonds. Les canalisations et radiateurs ne sont pas représentés. Les jardinières ne sont pas plantées.