
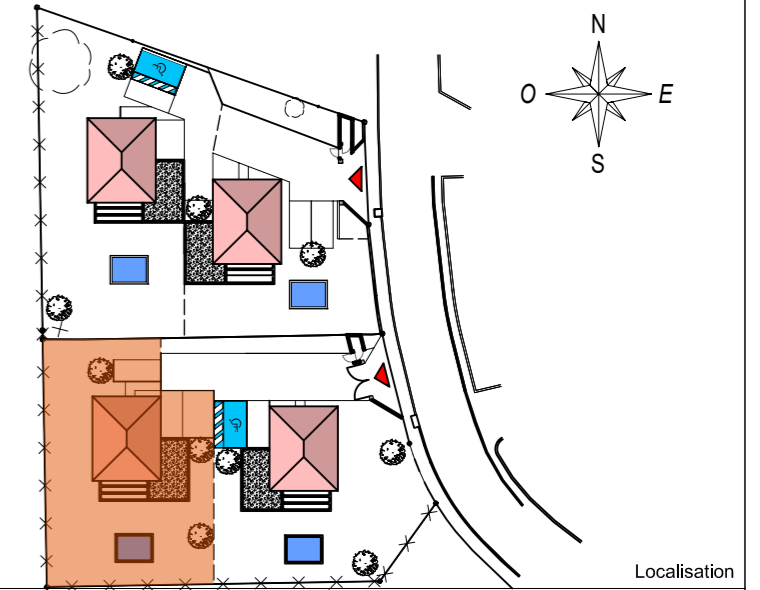
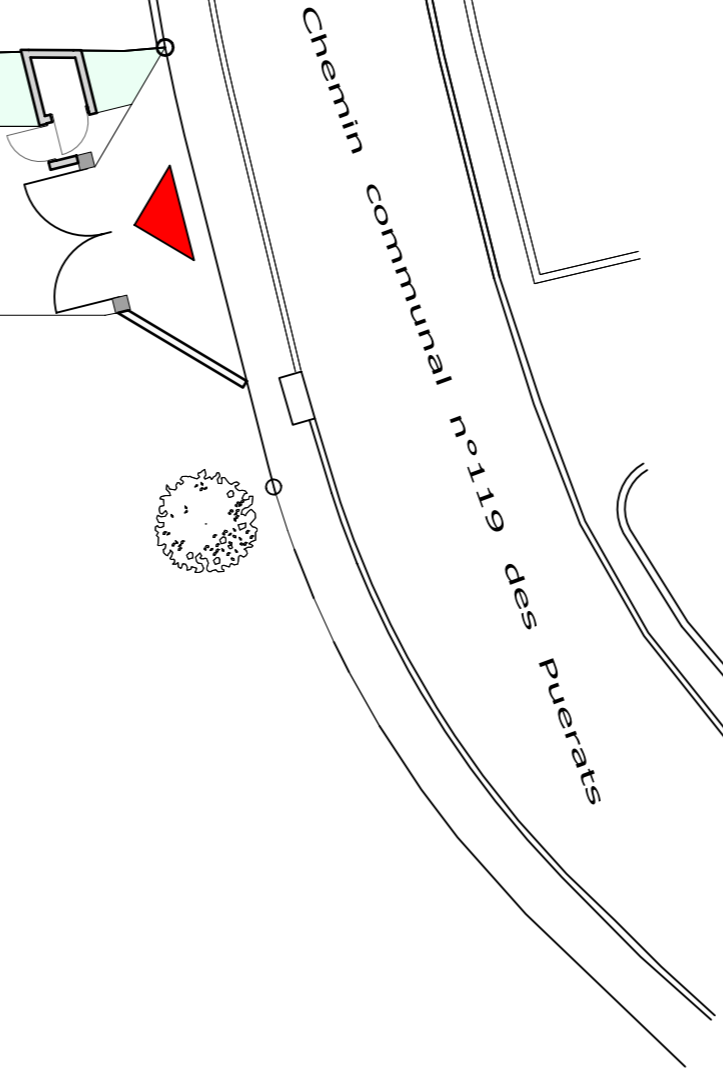
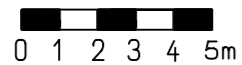
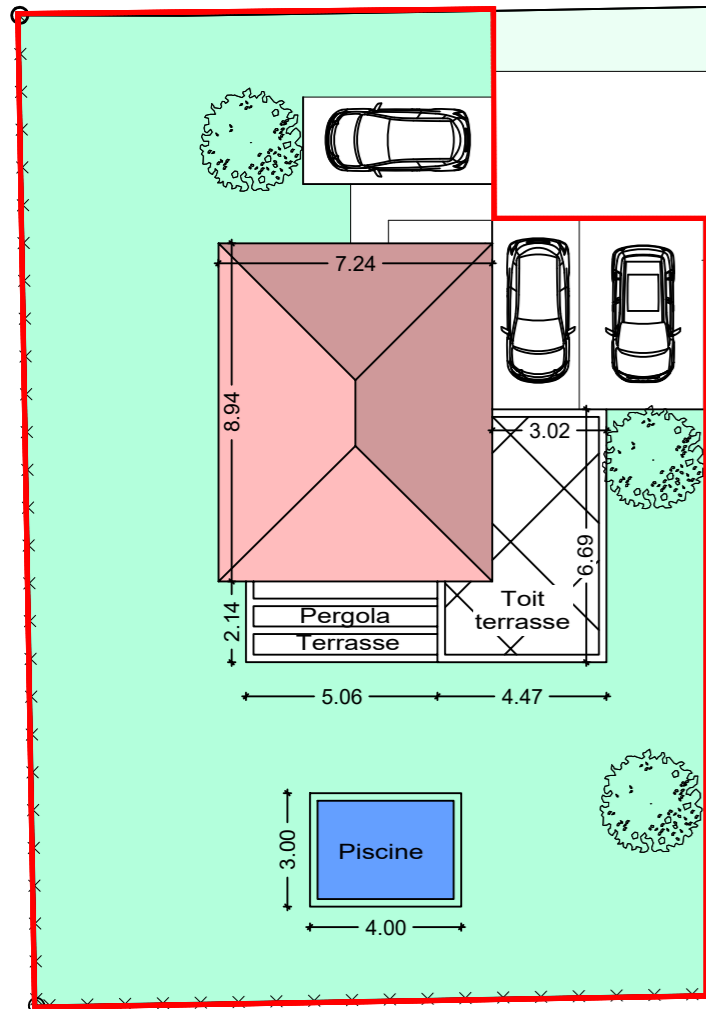


Plan de masse

PARCELLE = 438 m²

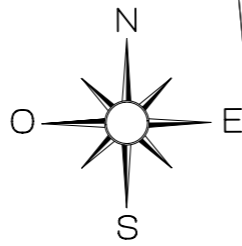

Localisation

N°	MAISON	TYPE
	B.1	T5

SEJOUR / CUISINE	47,60
CELLIER	4,21
WC 1	1,83
CHAMBRE 1	14,23
SDD 1	4,74
DGT	4,98
WC 2	2,03
CHAMBRE 2	10,07
SDD 2	4,50
SDB	3,79
CHAMBRE 3	11,27
CHAMBRE 4	11,89
TOTAL HABITABLE	121,14
TERRASSE	10,82
TOIT TERRASSE	20,15

Indice : 1 Le 21 / 10 / 2022

Mise à jour : PLAN NOTAIRE

LEGENDE

BC : Baie coulissante

F : Fenêtre

PF : Porte Fenêtre



Vr : Volet roulant

CE : Chauffe - eau thermodynamique

TE : Tableau électrique

PI : Placard

Ext Int

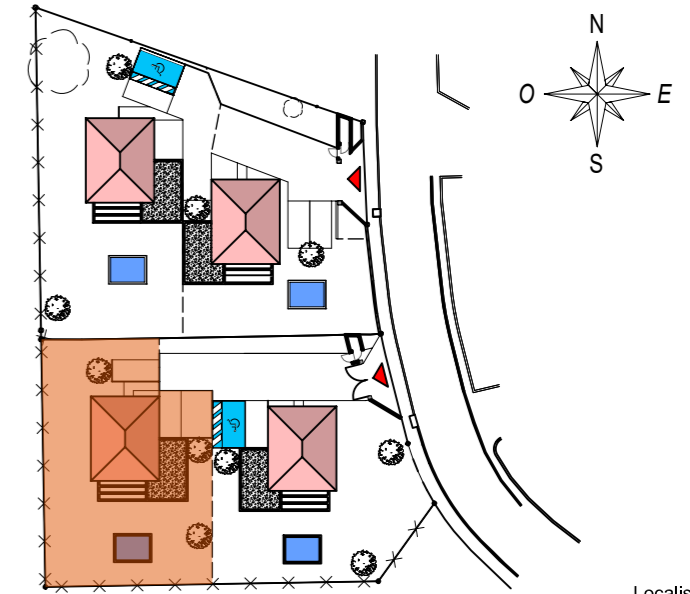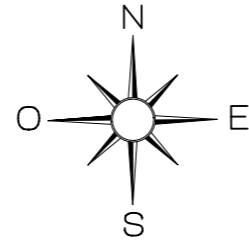

N° MAISON	NIVEAU	TYPE
B.1	Rez-de-chaussée	T5

SEJOUR / CUISINE	47,60
CELLIER	4,21
WC 1	1,83
CHAMBRE 1	14,23
SDD 1	4,74
DGT	4,98
WC 2	2,03
CHAMBRE 2	10,07
SDD 2	4,50
SDB	3,79
CHAMBRE 3	11,27
CHAMBRE 4	11,89
TOTAL HABITABLE	121,14
TERRASSE	10,82
TOIT TERRASSE	20,15

Indice : 1 Le 21 / 10 / 2022

Mise à jour : PLAN NOTAIRE

LEGENDE

BC : Baie coulissante

F : Fenêtre

PF : Porte Fenêtre


Vr : Volet roulant

(CE) Chauffe - eau thermodynamique


TE : Tableau électrique




PI : Placard

Ext Int

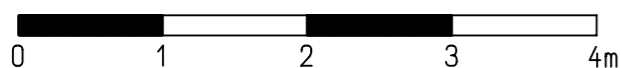

NOTA: Des modifications sont susceptibles d'être apportées à ce plan, en fonction des contraintes techniques rencontrées lors de la réalisation. Les côtes et surfaces sont données sous réserve des impératifs d'ordre technique, administratifs ou de tolérance d'exécution.

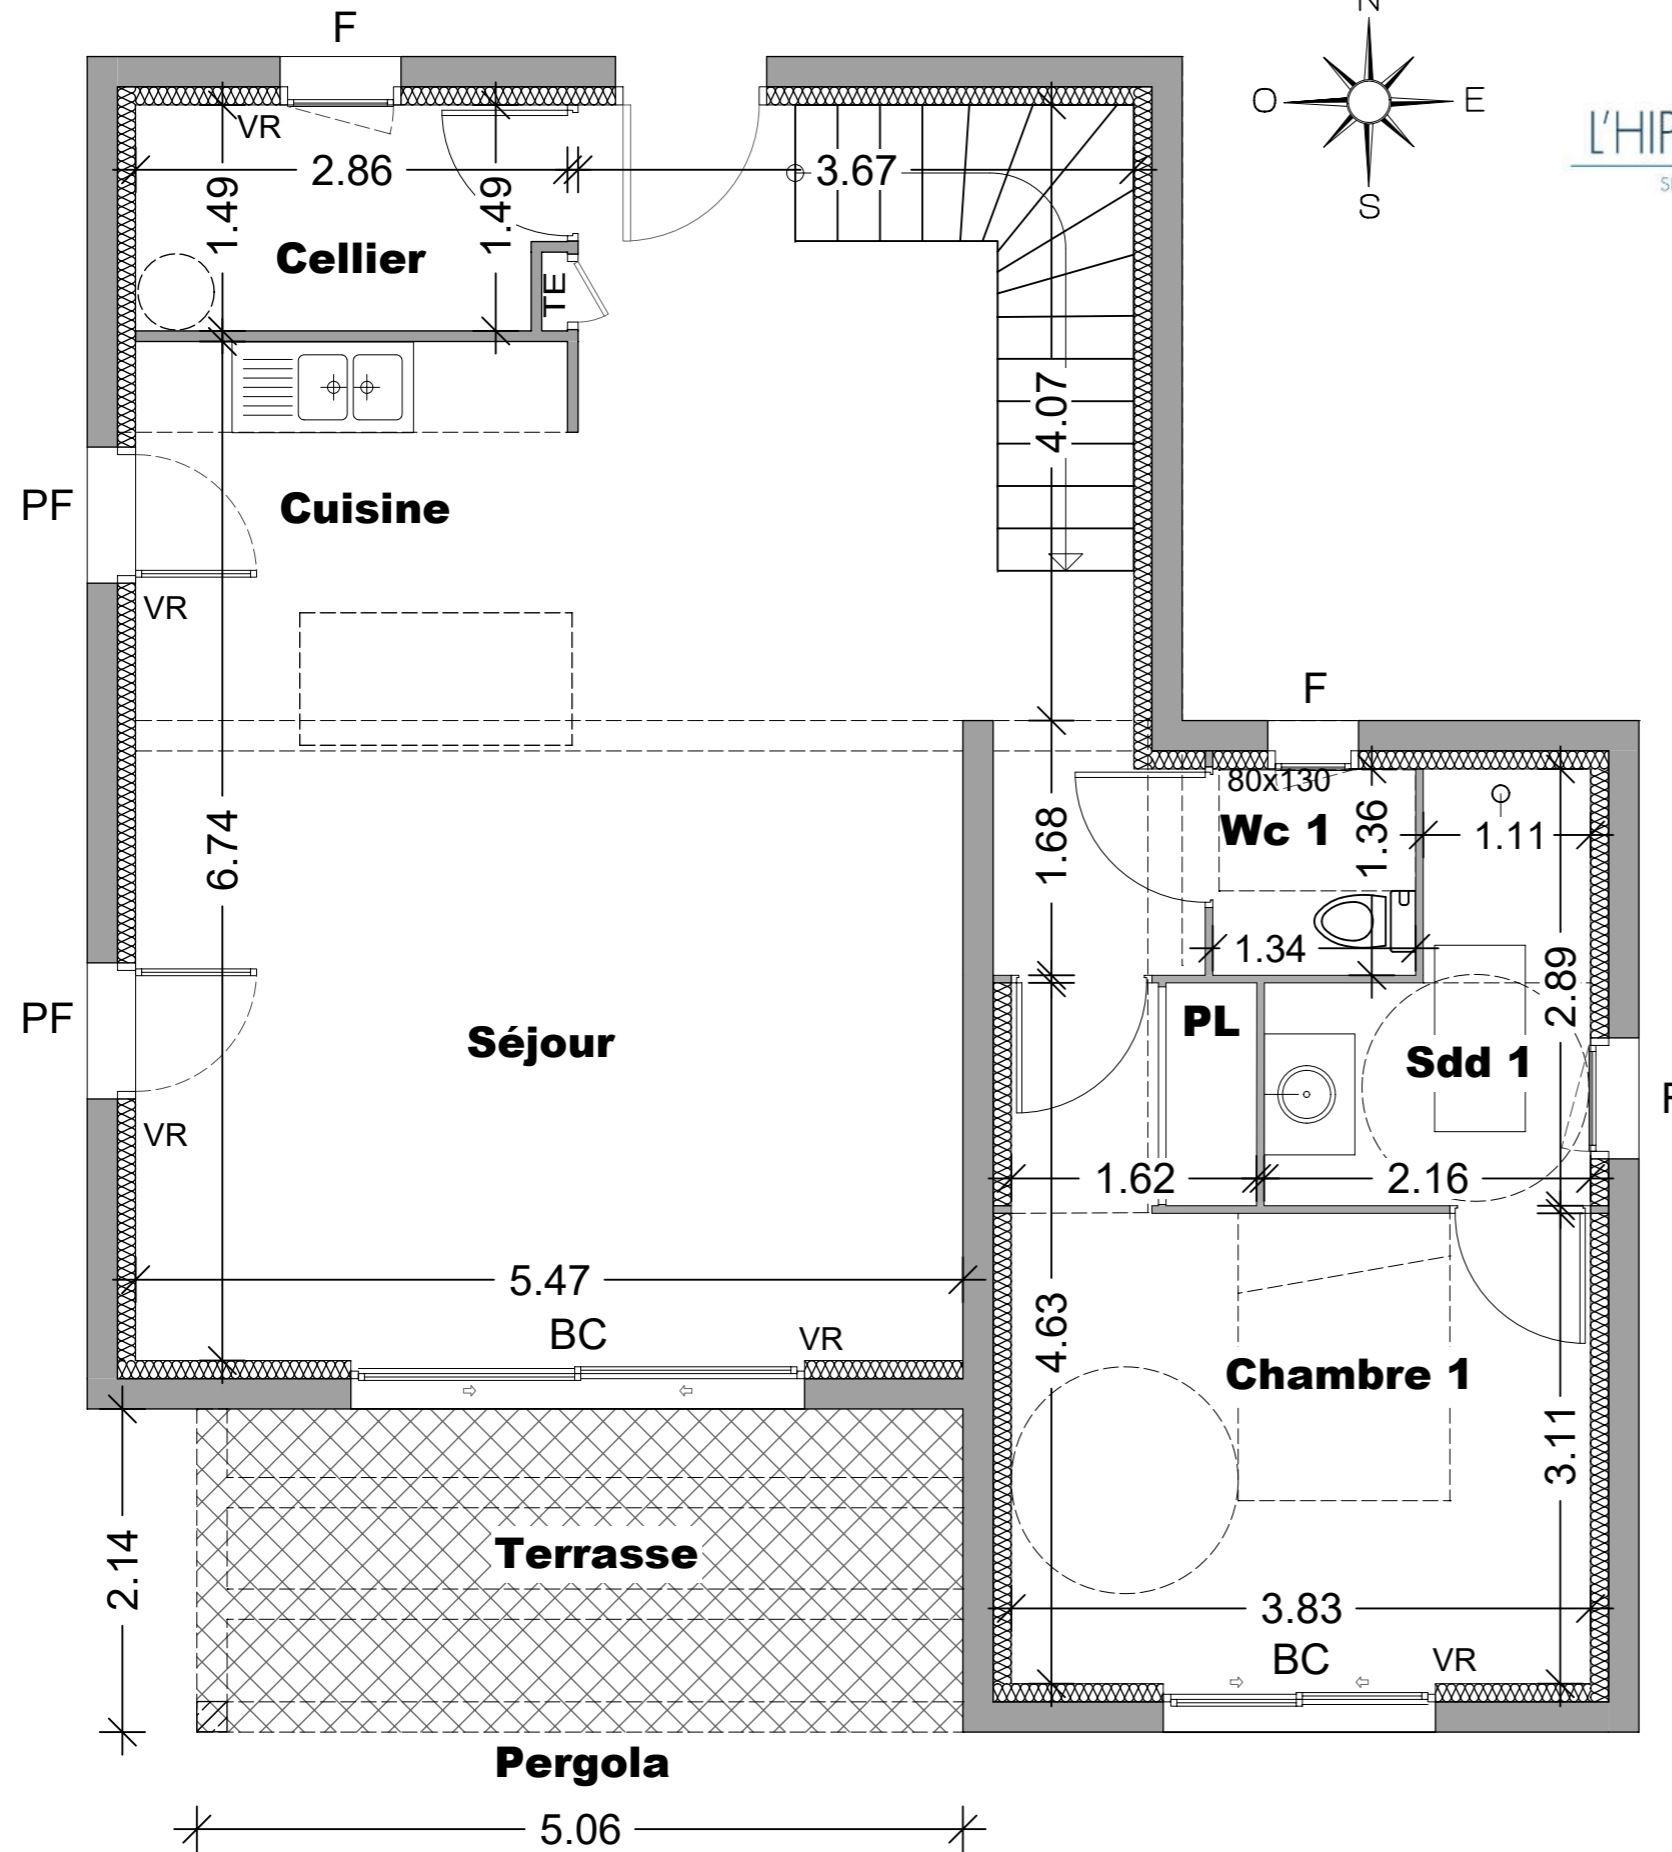

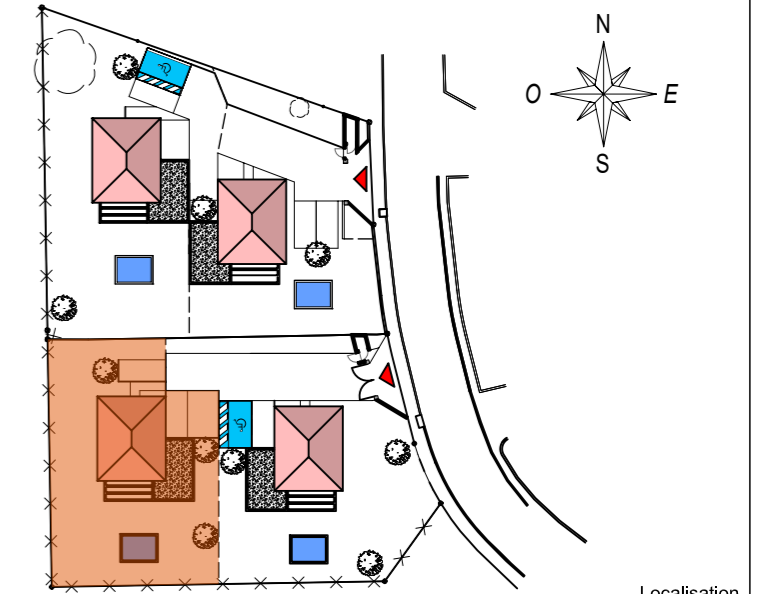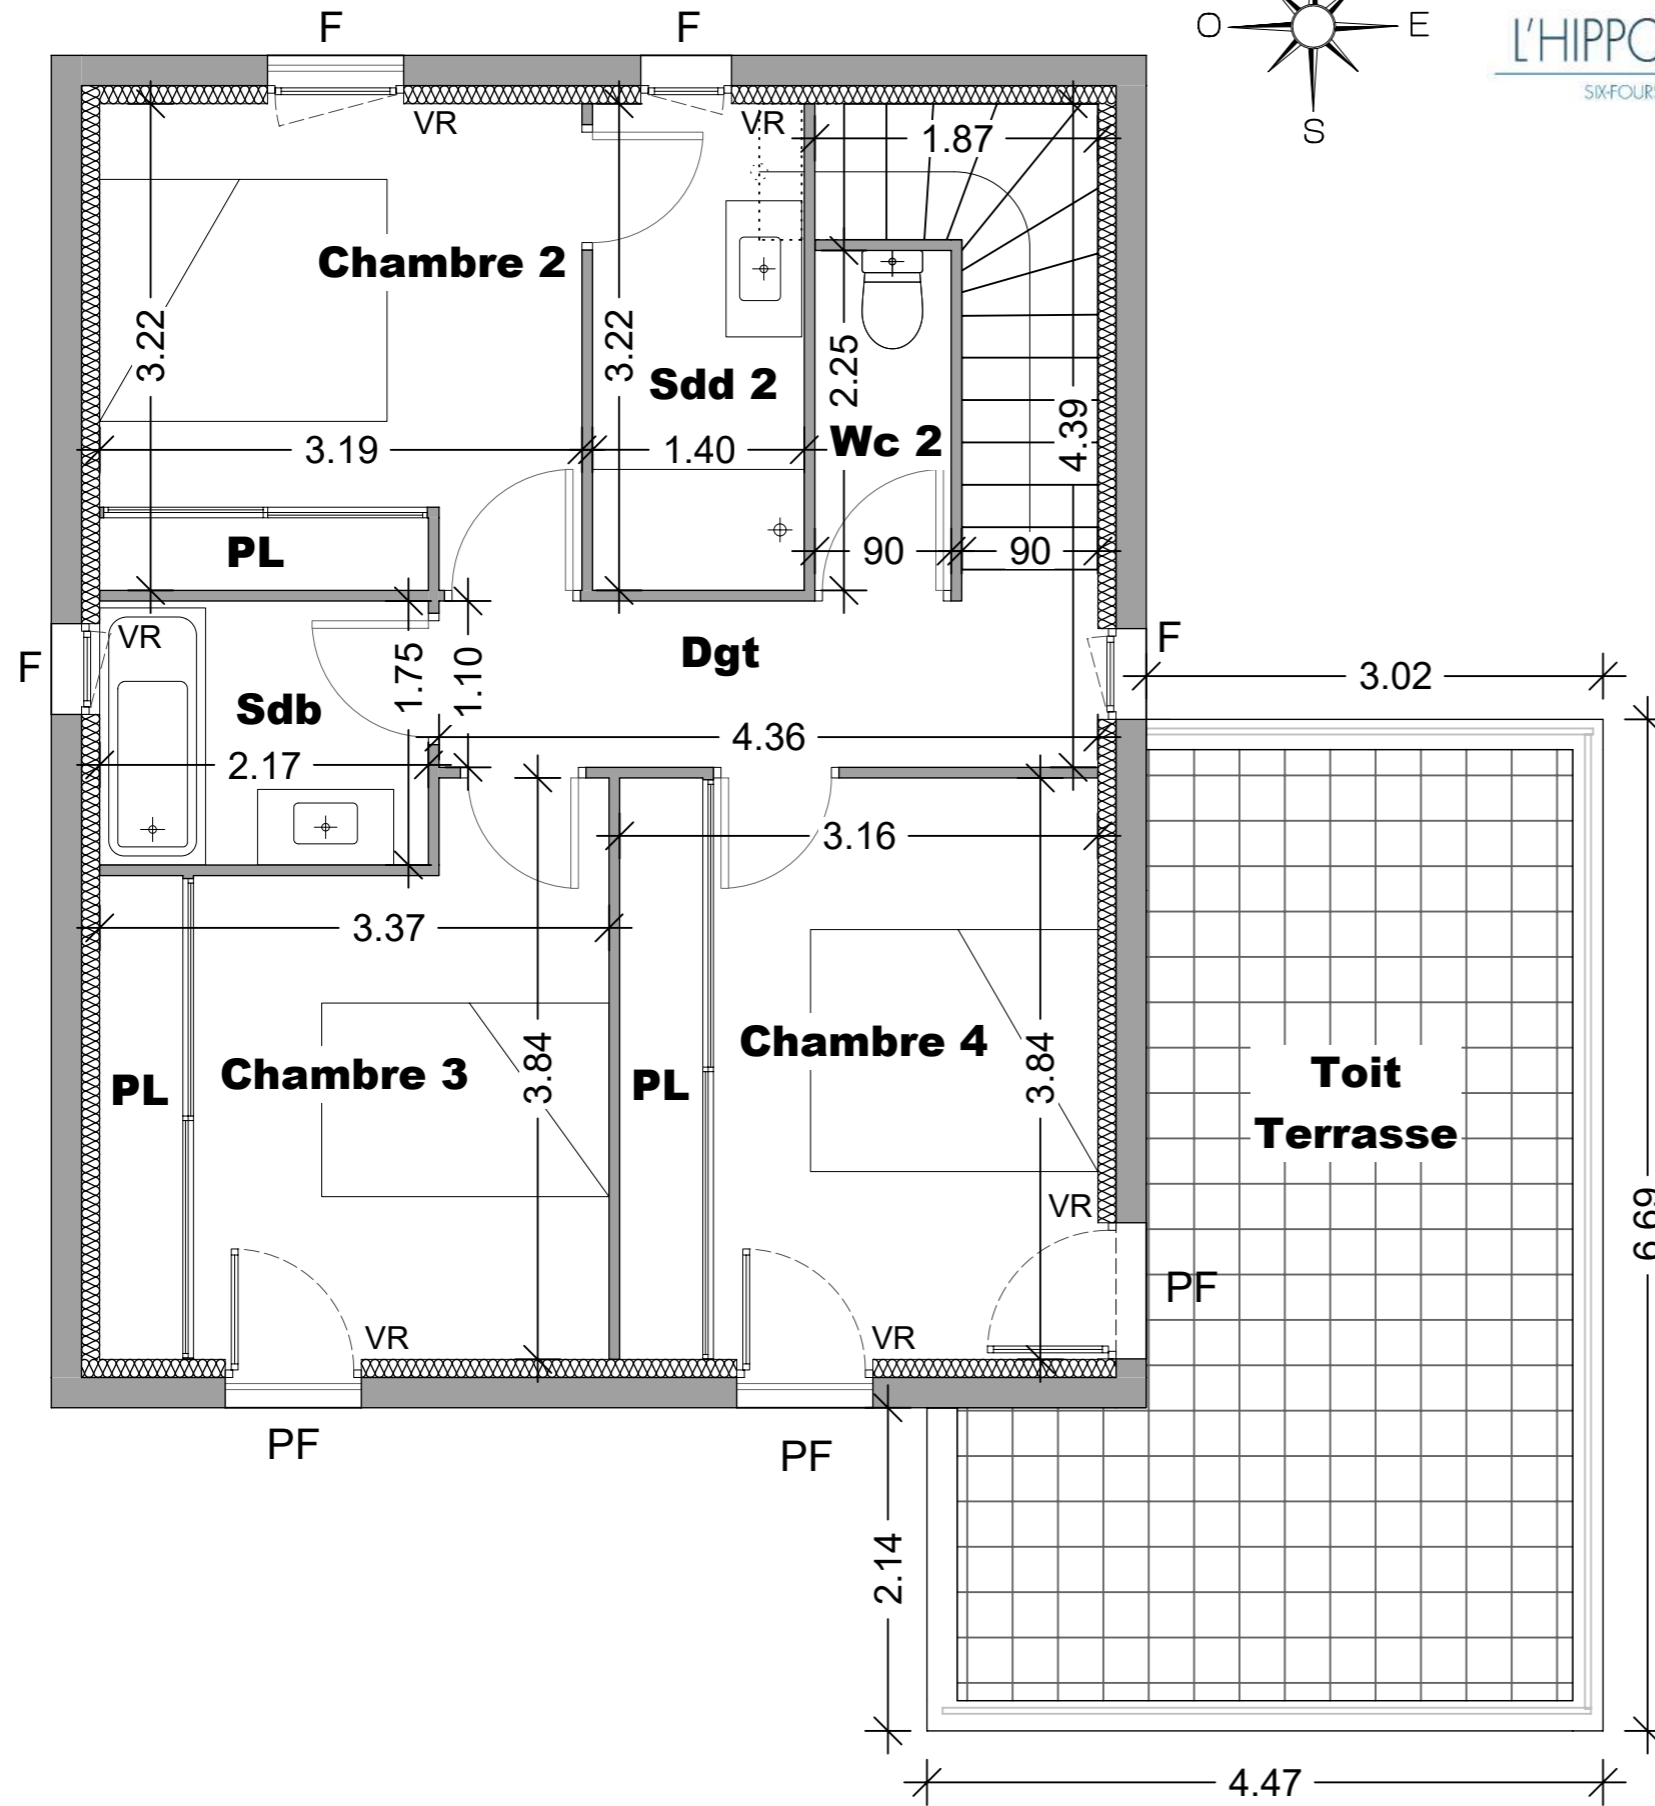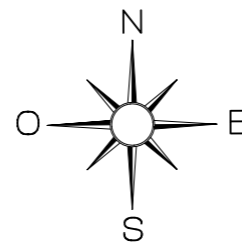

N° MAISON	NIVEAU	TYPE
B.1	R+1	T5

SEJOUR / CUISINE	47,60
CELLIER	4,21
WC 1	1,83
CHAMBRE 1	14,23
SDD 1	4,74
DGT	4,98
WC 2	2,03
CHAMBRE 2	10,07
SDD 2	4,50
SDB	3,79
CHAMBRE 3	11,27
CHAMBRE 4	11,89
TOTAL HABITABLE	121,14
TERRASSE	10,82
TOIT TERRASSE	20,15

Indice : 1 Le 21 /10 / 2022

Mise à jour : PLAN NOTAIRE

LEGENDE

BC : Baie coulissante

F : Fenêtre

PF : Porte Fenêtre

Vr : Volet roulant

⊙ CE Chauffe - eau thermodynamique

⊙ TE : Tableau électrique

⊙ PI : Placard

⊙ Ext Int