


RESIDENCE LE SAN NAZARI

PLAN DE L'APPARTEMENT

TYPE	ETAGE	APPARTEMENT N°
T4	RDC	
	R+1	
	R+2	
	R+3	3.2

INDICE

8 avril 2013


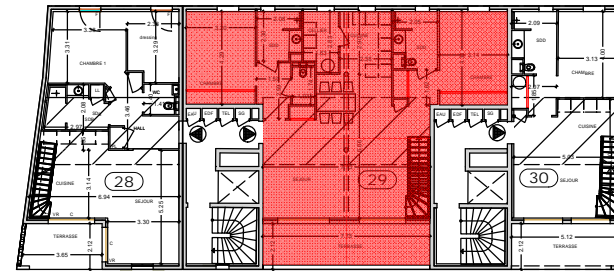


PLAN DE LOCALISATION




TABLEAU DE SURFACE

PLACARD ENTREE	0,67 m ²
CHAMBRE 1	11,57 m ²
PLACARD 1	1,90 m ²
Dgt 1	3,83 m ²
SDD 1	4,49 m ²
CHAMBRE 2	11,64 m ²
PLACARD 2	1,72 m ²
Dgt 2	2,15 m ²
PLACARD	0,82 m ²
DOUCHE 2	4,84 m ²
WC	1,79 m ²
CUISINE	6,92 m ²
CELLIER	4,30 m ²
MEZZANINE	22,72 m ²
SEJOUR	43,56 m ²
SURFACE HABITABLE	122,92 m²
TERRASSE	14,84 m ²
TOTAL SURFACE	137,76 m²

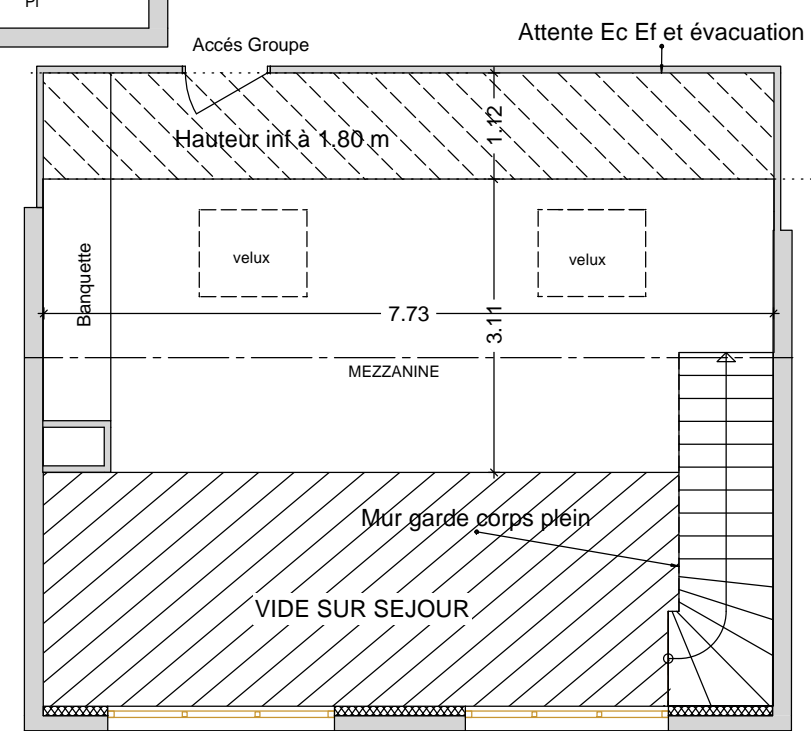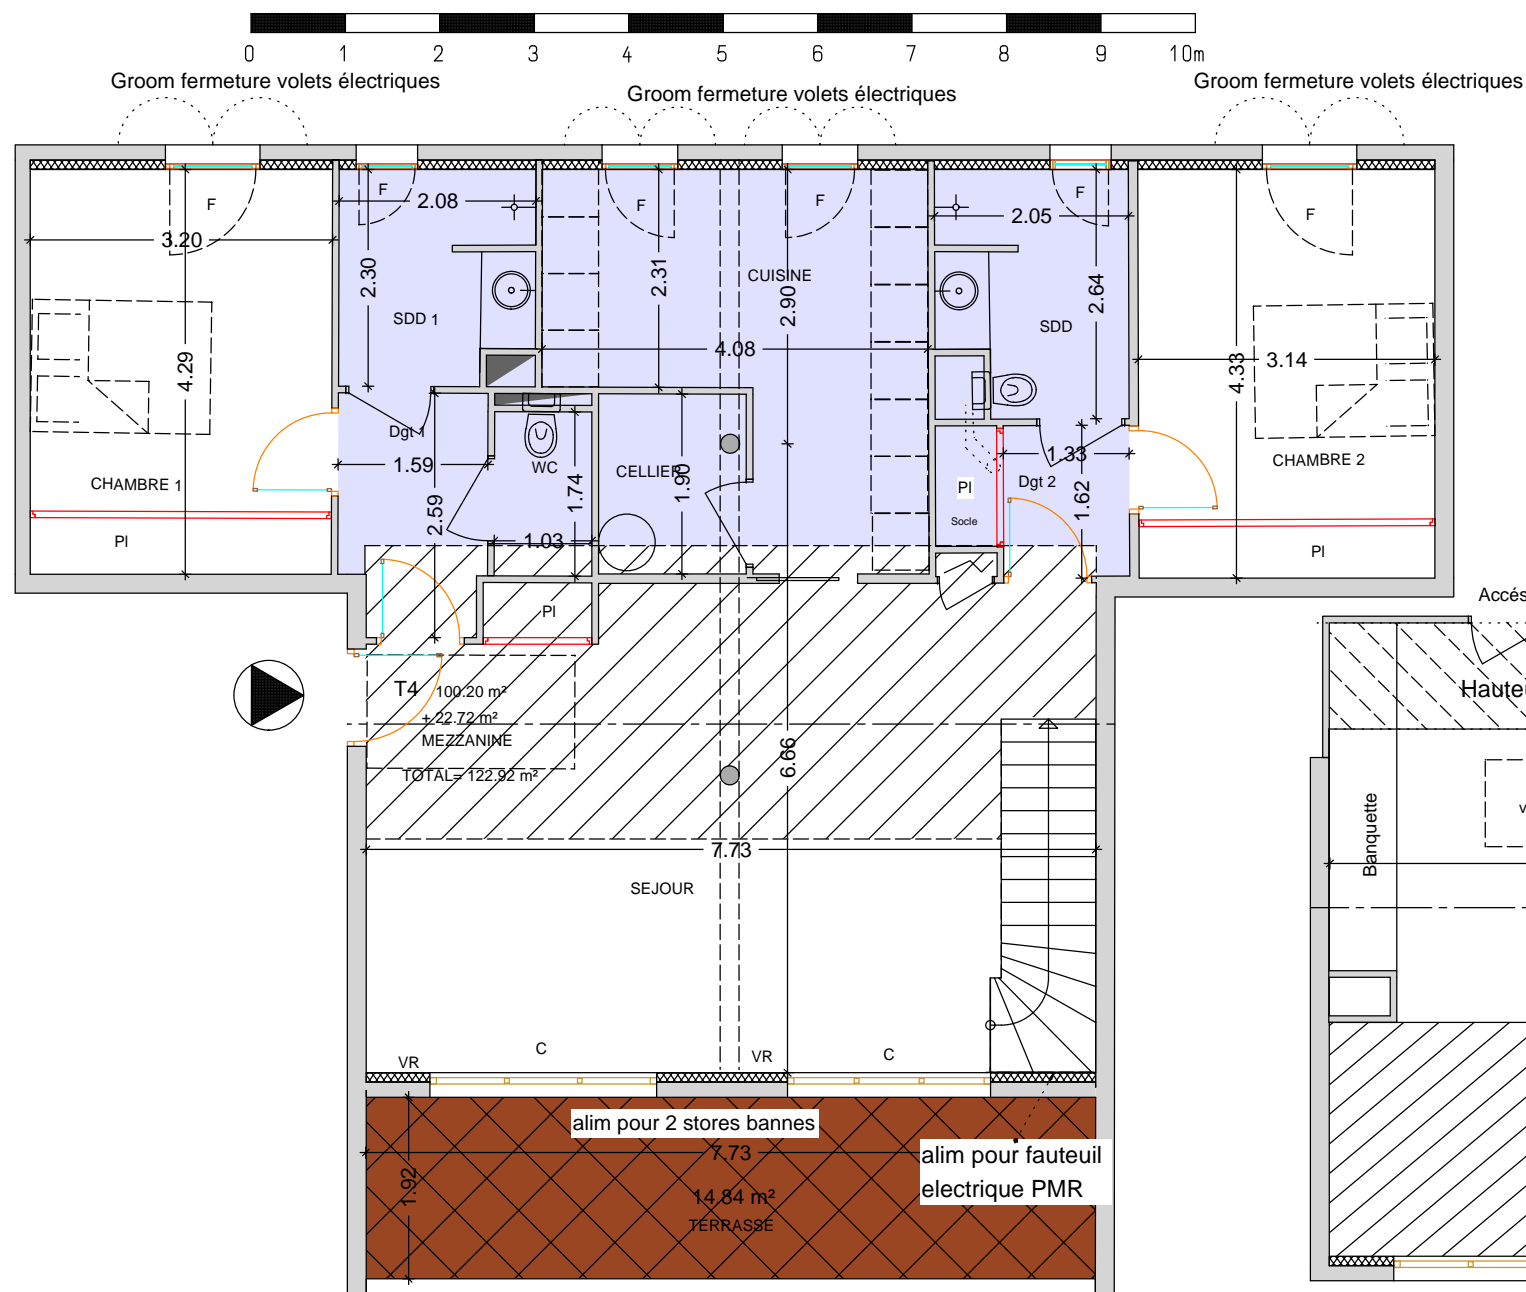

- Tableau Electrique
- Gaine
- Chauffe eau
- Fenêtre
- Porte Fenêtre
- Coulissant
- Vollet Roulant
- Terrasse
- Faux plafond

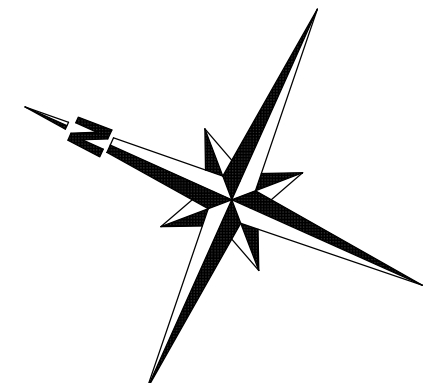

Muret 55 cm du sol Fini + garde corps serrurerie

NOTA: plan de vente en l'état futur d'achèvement, ce plan peut subir des modifications pour des raisons de construction ou d'amélioration. Les cotes et les surfaces sont données sous réserve de ces impératifs techniques et des tolérances d'exécution, tant en ce qui concerne les dimensions libres que les équipements, soffites, faux plafonds. Les canalisations et radiateurs ne sont pas représentés. Les jardinières ne sont pas plantées.